


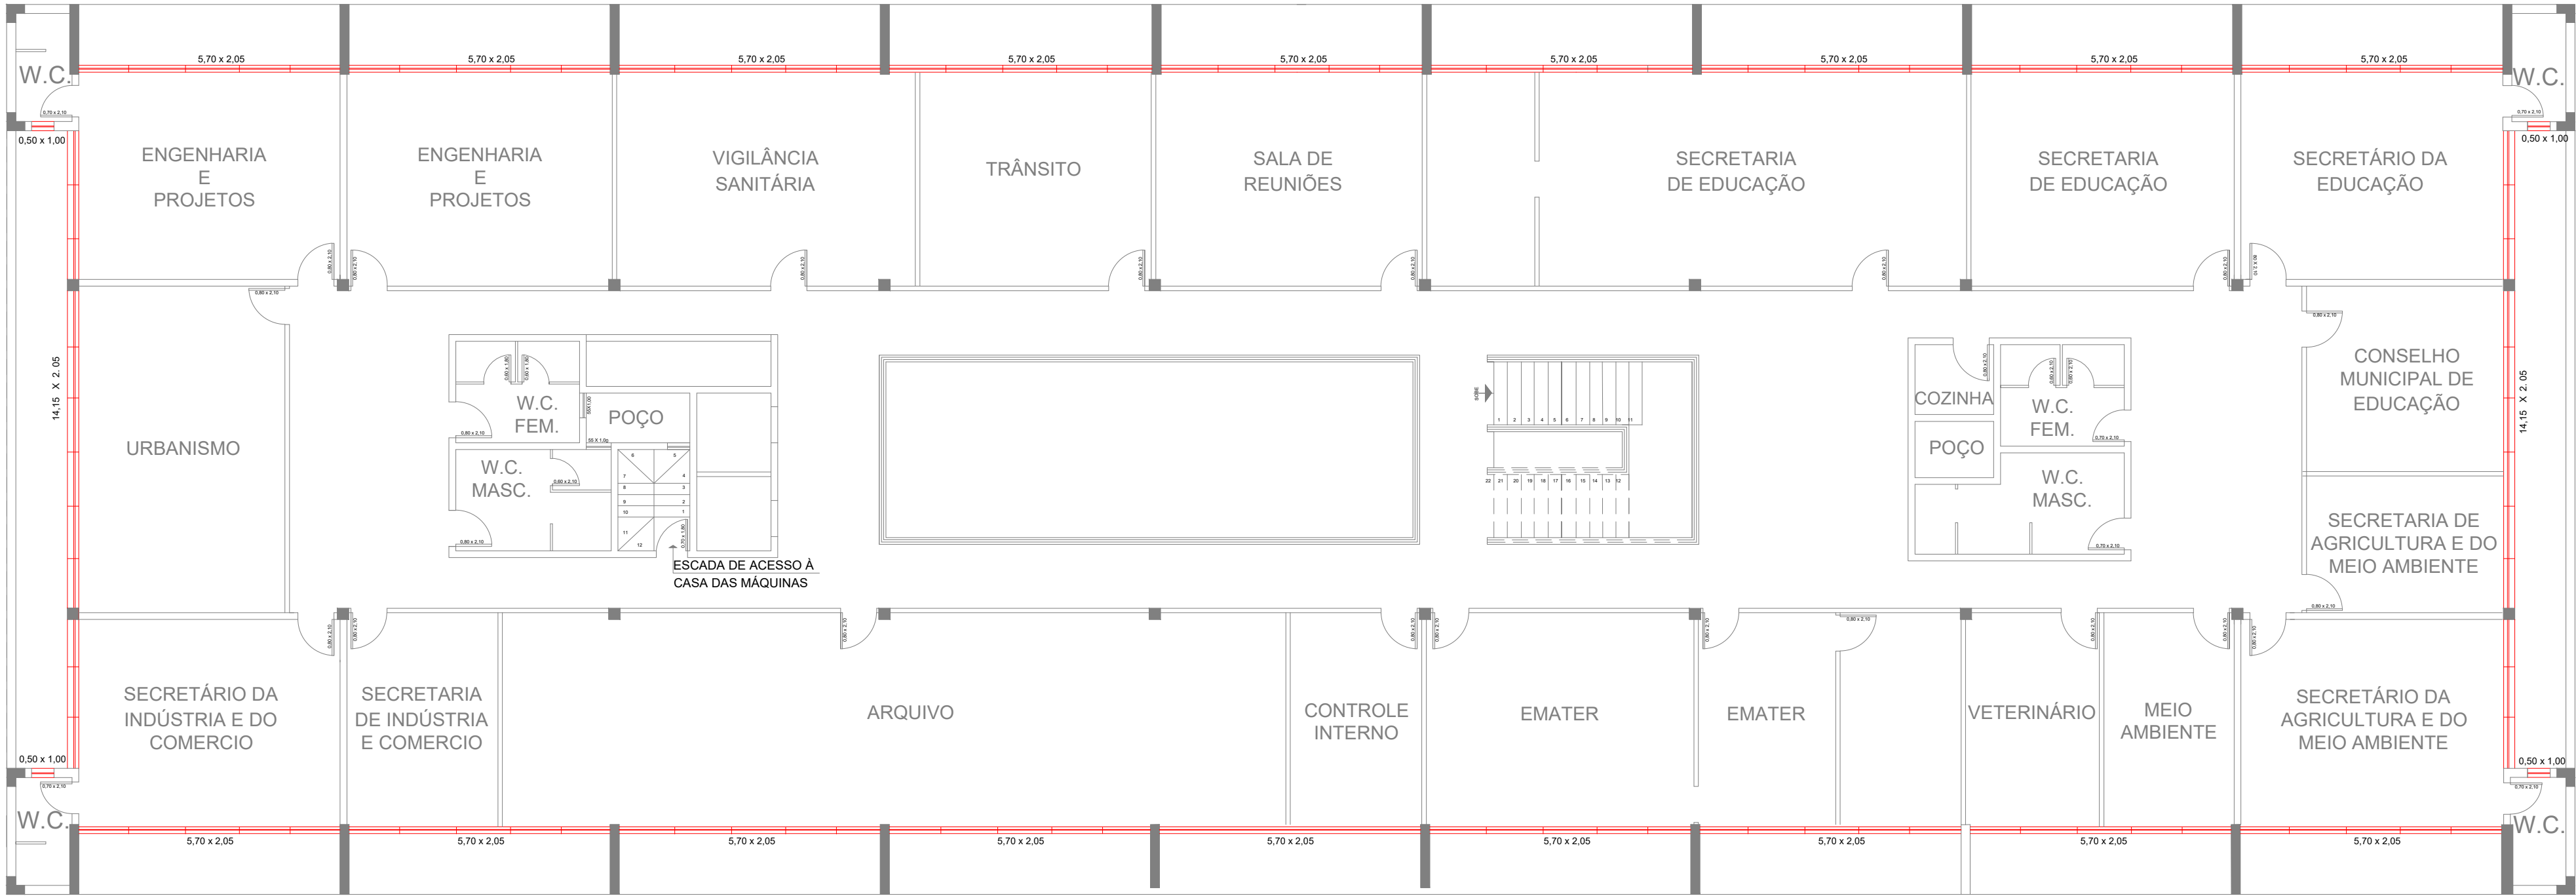

PLANTA BAIXA 2ºPAV
CONSTRUIR / DEMOLIR
ÁREA: 893,35m²
ESCALA: 1/100

LEGENDA
 Esquadrias metálicas existentes a serem substituídas por esquadrias em pele de vidro (ver detalhe específico)



REPÚBLICA FEDERATIVA DO BRASIL
ESTADO DO RIO GRANDE DO SUL
PREFEITURA MUNICIPAL DE SOBRADINHO



OBRA: PROJETO DE RETROFIT DA PREFEITURA MUNICIPAL DE SOBRADINHO		ÁREA TOTAL: 2819,96m²	
LOCAL: RUA GENERAL OSÓRIO, nº 200 - BAIRRO CENTRO - SOBRADINHO - RS		ESCALA: INDICADA	
PREFEITURA MUNICIPAL DE SOBRADINHO: LUIZ AFFONSO TREVISAN:3537038607 2 LUIZ AFFONSO TREVISAN - PREFEITO MUNICIPAL		DESENHO: MARCIO	
RESP. PROJETO: MARCIO VENDRUSCOLLO - ENGENHEIRO CIVIL CREA RS 231.821		DATA: OUT 2026	PRANCHA: 10/15
DESCRIÇÃO: PROPOSTA RETROFIT - PLANTA BAIXA 2ºPAV CONSTRUIR / DEMOLIR			