


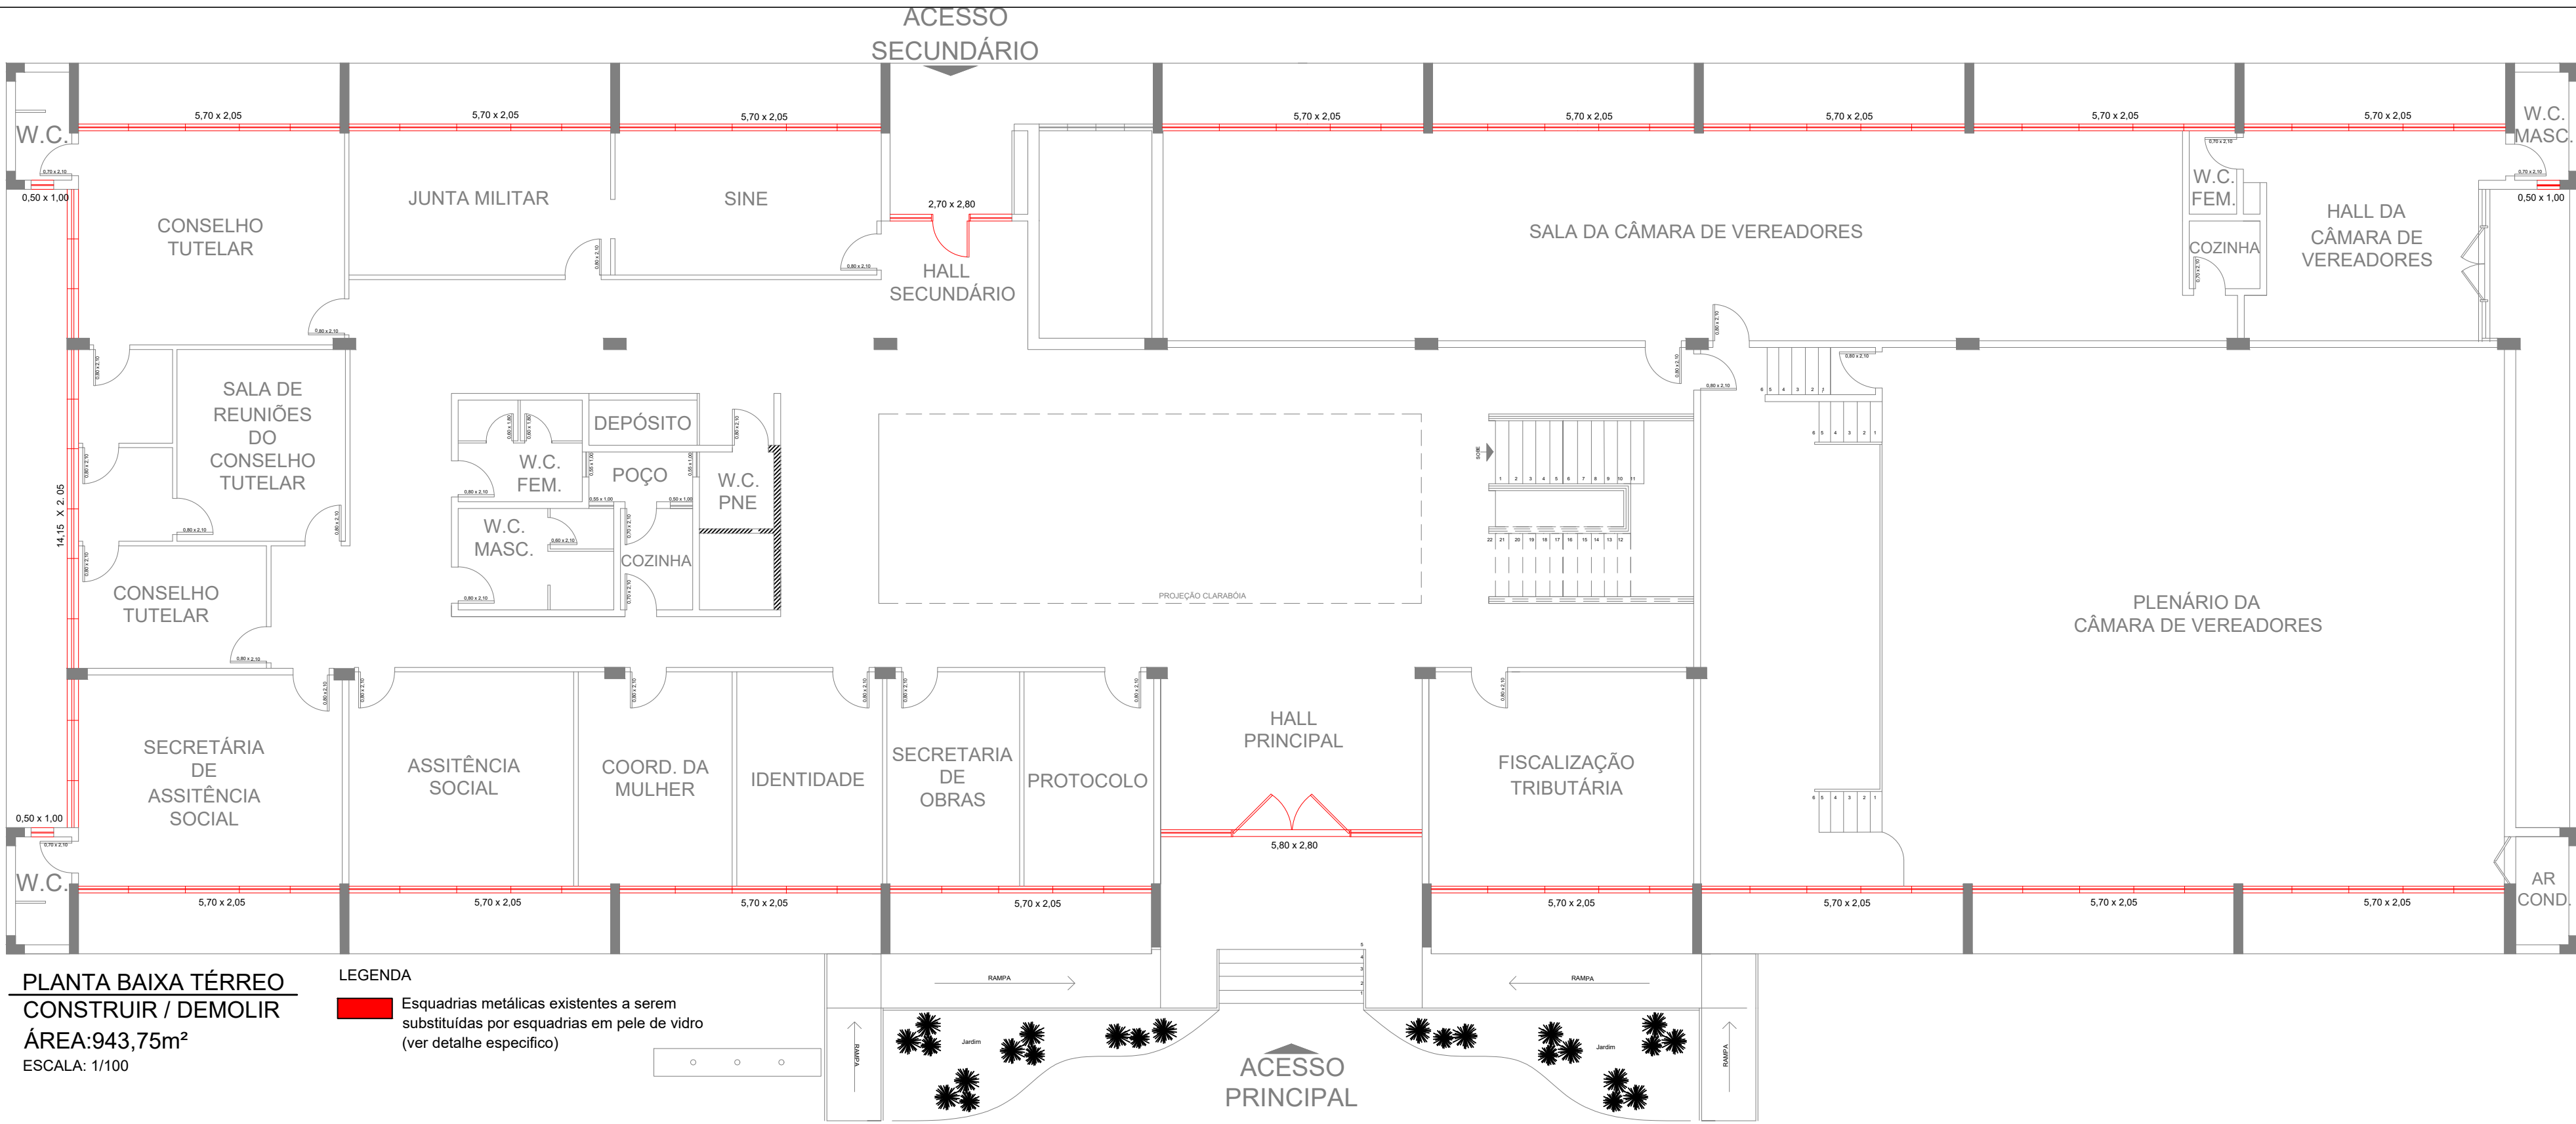

PLANTA BAIXA TÉRREO
CONSTRUIR / DEMOLIR
ÁREA:943,75m²
ESCALA: 1/100

LEGENDA
Esquadrias metálicas existentes a serem substituídas por esquadrias em pele de vidro (ver detalhe específico)

REPÚBLICA FEDERATIVA DO BRASIL ESTADO DO RIO GRANDE DO SUL PREFEITURA MUNICIPAL DE SOBRADINHO			
OBRA: PROJETO DE RETROFIT DA PREFEITURA MUNICIPAL DE SOBRADINHO			ÁREA TOTAL: 2819,96m²
LOCAL: RUA GENERAL OSÓRIO, nº 200 - BAIRRO CENTRO - SOBRADINHO - RS			ESCALA: INDICADA
PREFEITURA MUNICIPAL DE SOBRADINHO: LUIZ AFFONSO TREVISAN:353703860 72 LUIZ AFFONSO TREVISAN - PREFEITO MUNICIPAL			DESENHO: MARCIO
RESP. PROJETO: MARCIO VENDRUSCOLLO Data: 27/09/2026 15:50:17-0300 Verifique em https://validar.iti.gov.br			DATA: OUT 2026
MARCIO VENDRUSCOLLO - ENGENHEIRO CIVIL CREA RS 231.821			PRANCHA: 08/15
DESCRIÇÃO: PROPOSTA RETROFIT - PLANTA BAIXA TÉRREO CONSTRUIR / DEMOLIR			