



BAIRRO CENTRO

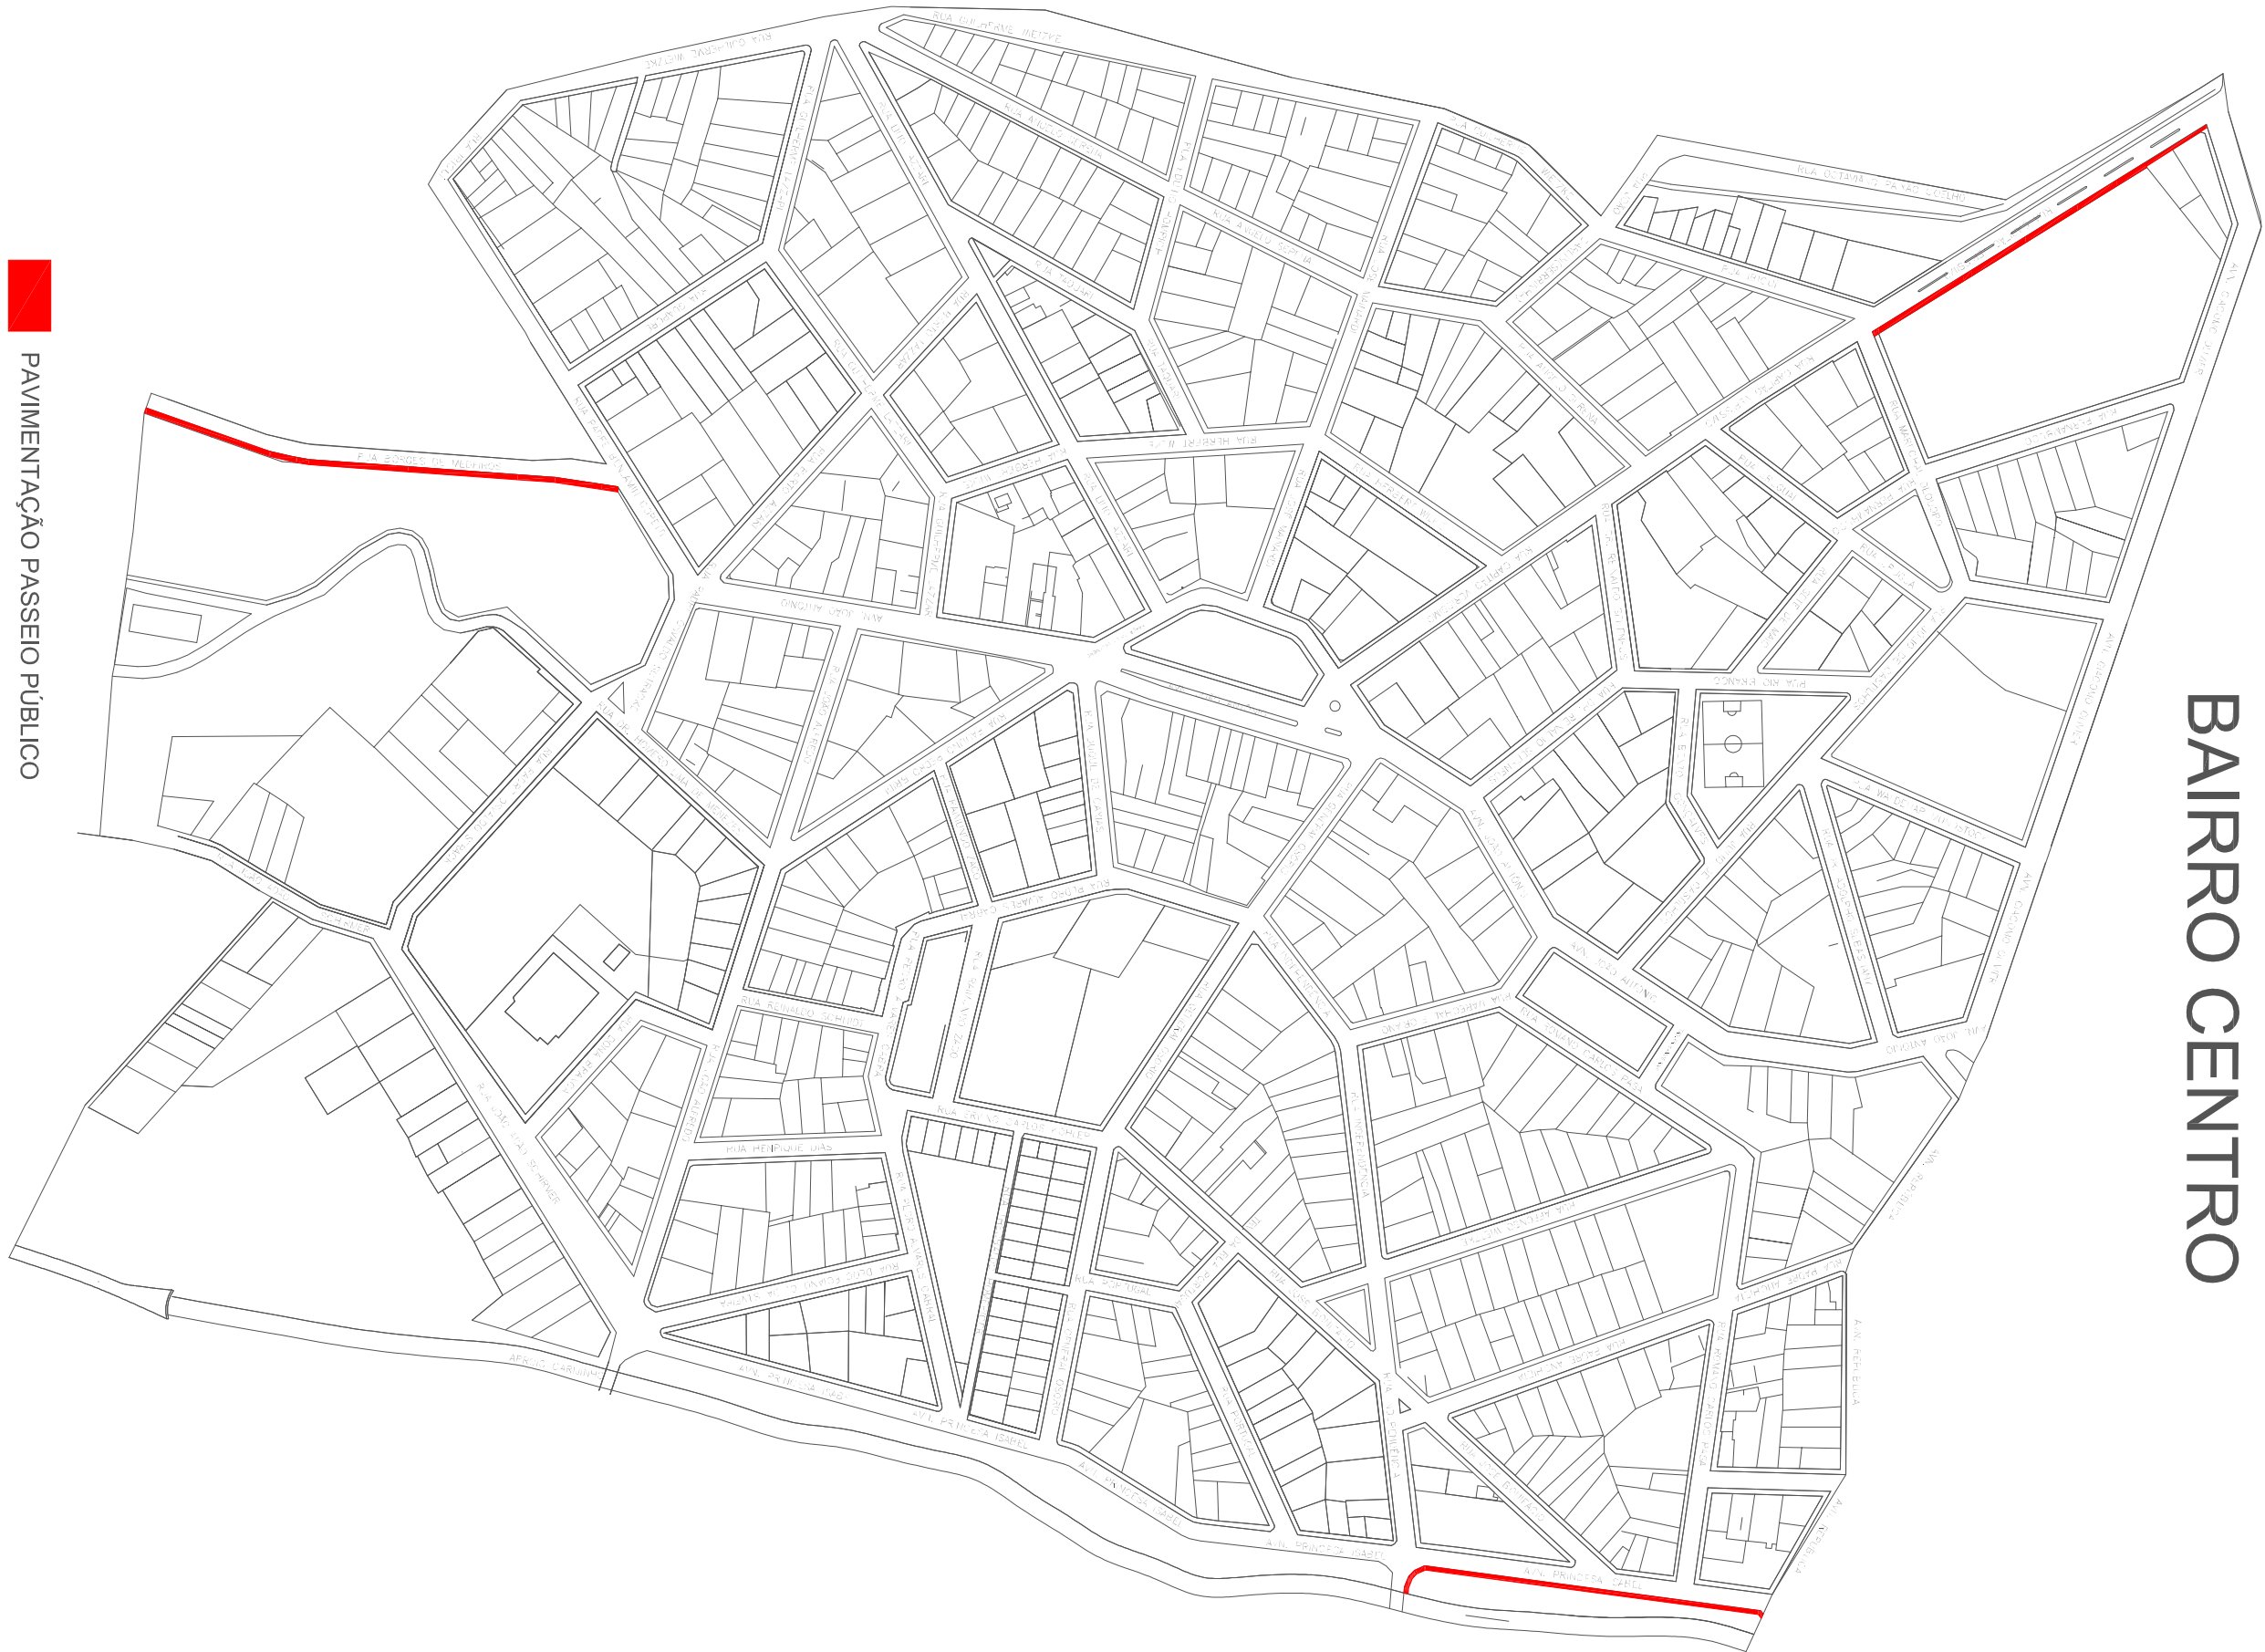

PAVIMENTAÇÃO PASSEIO PUBLICO

LOCALIZAÇÃO NO BAIRRO

ESC: S/E

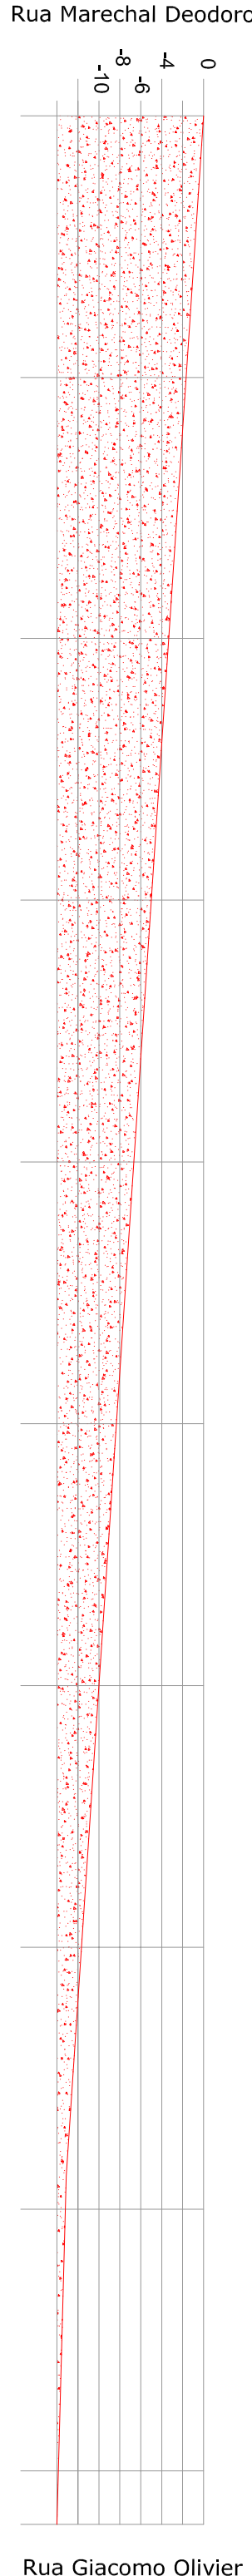


Trecho 01 - Rua Capitão Veríssimo

CORTE LONGITUDINAL

ESC: S/E


DETALHAMENTO RAMPA MODELO 01

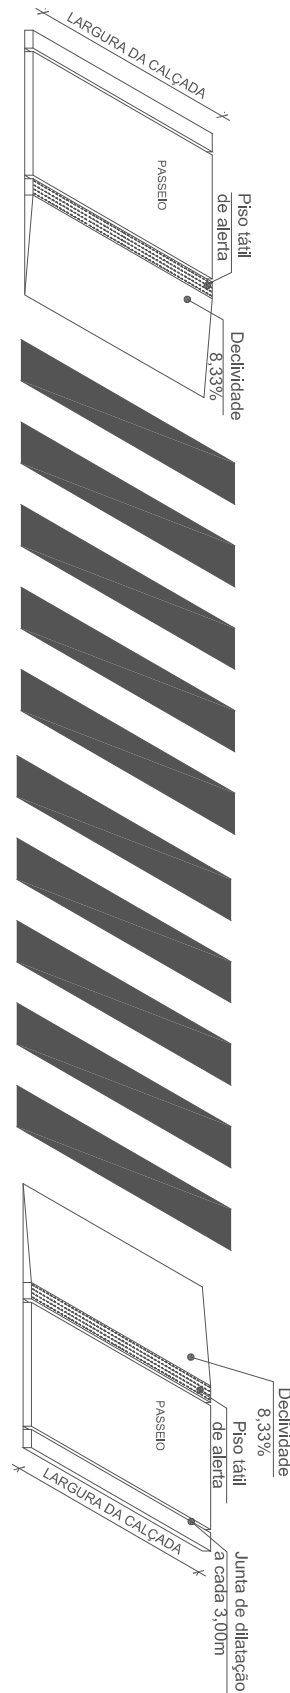

DETALHAMENTO RAMPA MODELO 01

ESC: S/E

DETALHAMENTO RAMPA MODELO 02

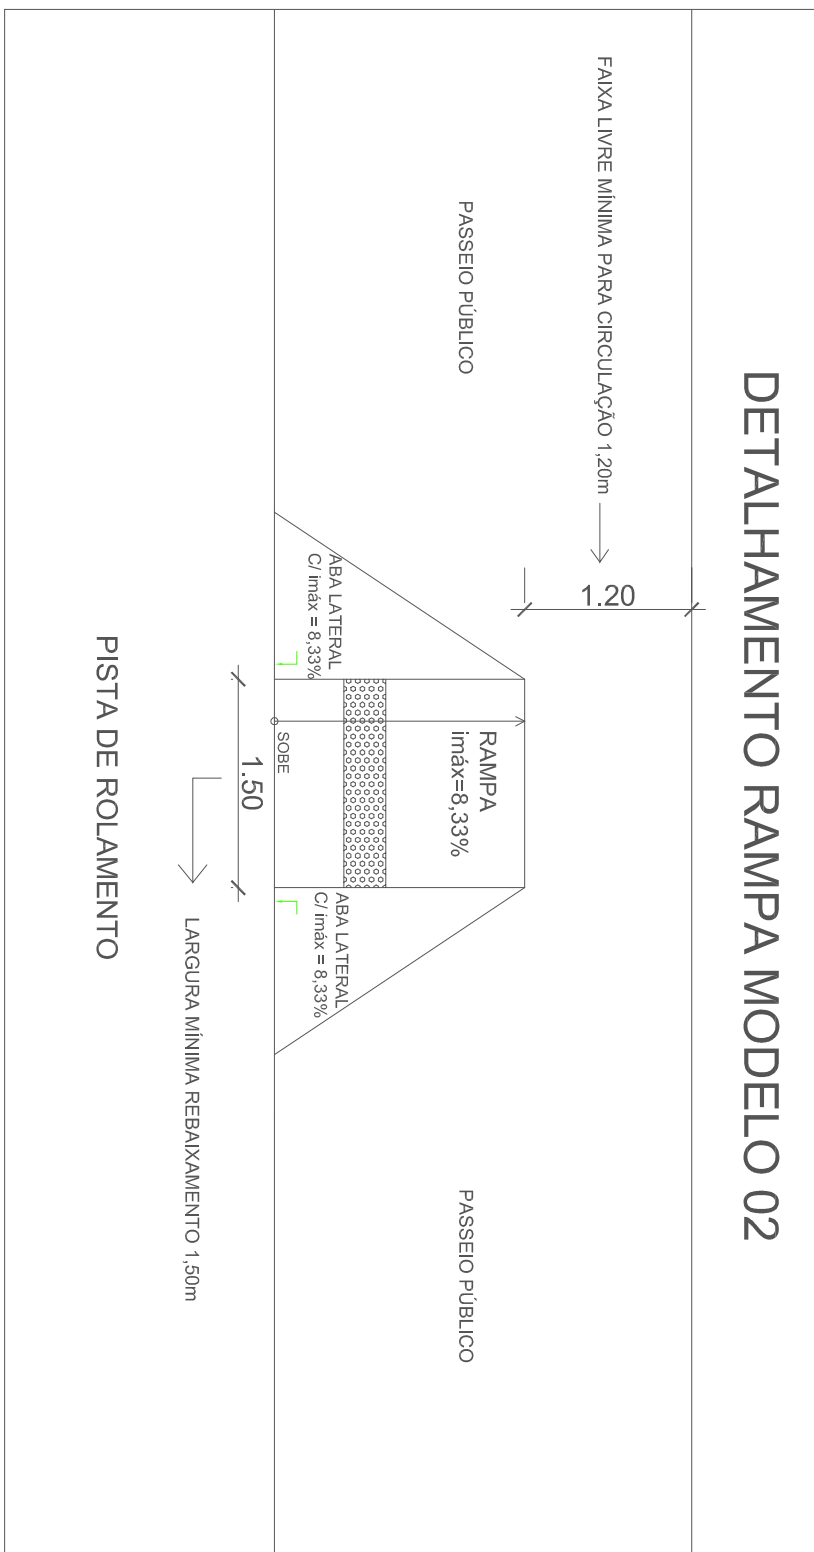


DETALHAMENTO RAMPA MODELO 01

ESC: S/E

CORTE TRANSVERSAL


ESC: S/E

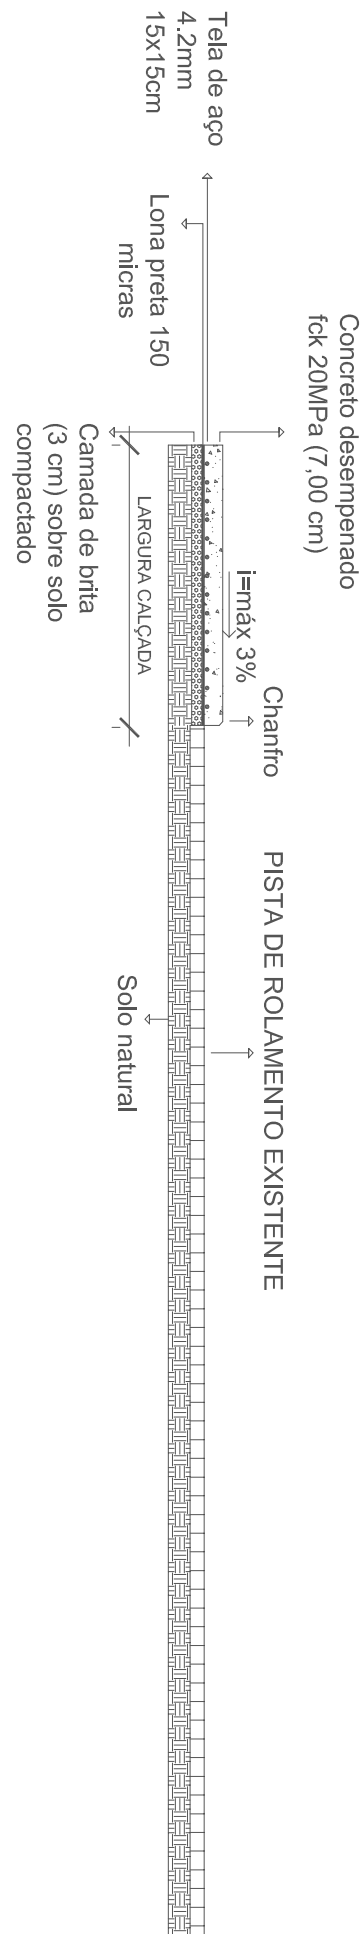

DETALHAMENTO RAMPA ENTRADA DE VEÍCULOS (A DESCER)


DETALHE ENTRADA DE VEÍCULOS

ESC: S/E

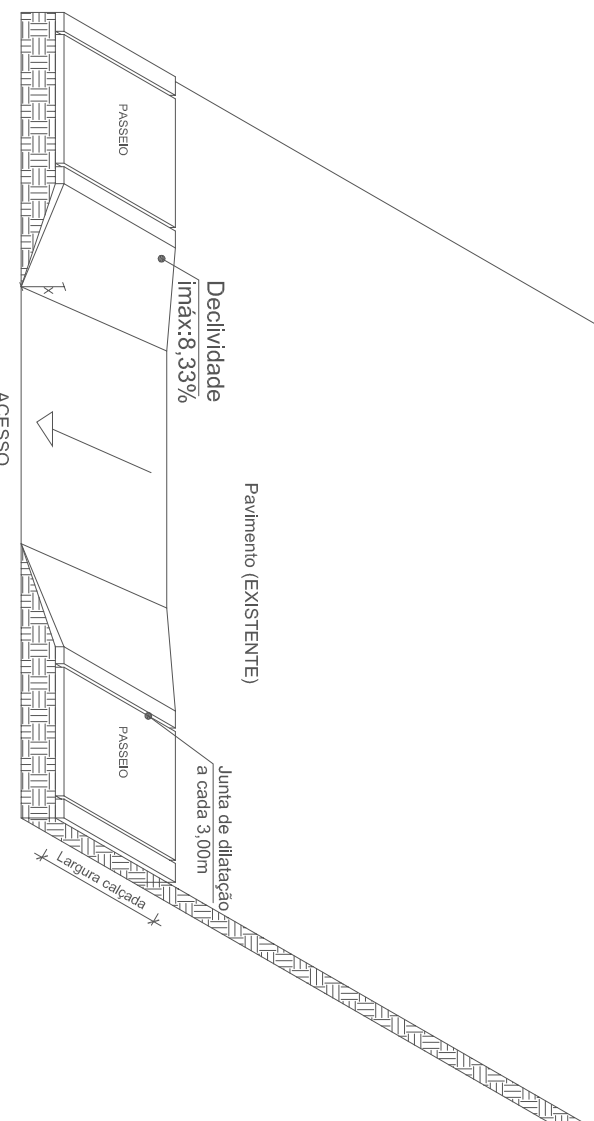

DETALHE ENTRADA DE VEÍCULOS


ESC: S/E

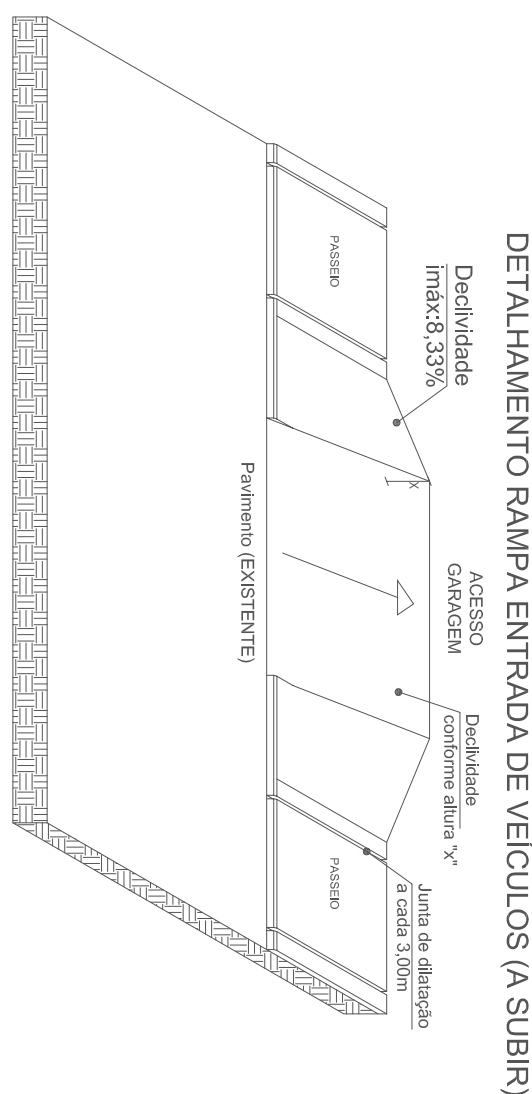

RUA CAPITÃO VERÍSSIMO



Calçada Trecho 01
C: 225,00m
A: 675,00m²
Largura do passeio: 3,00m
Luminária: 05un

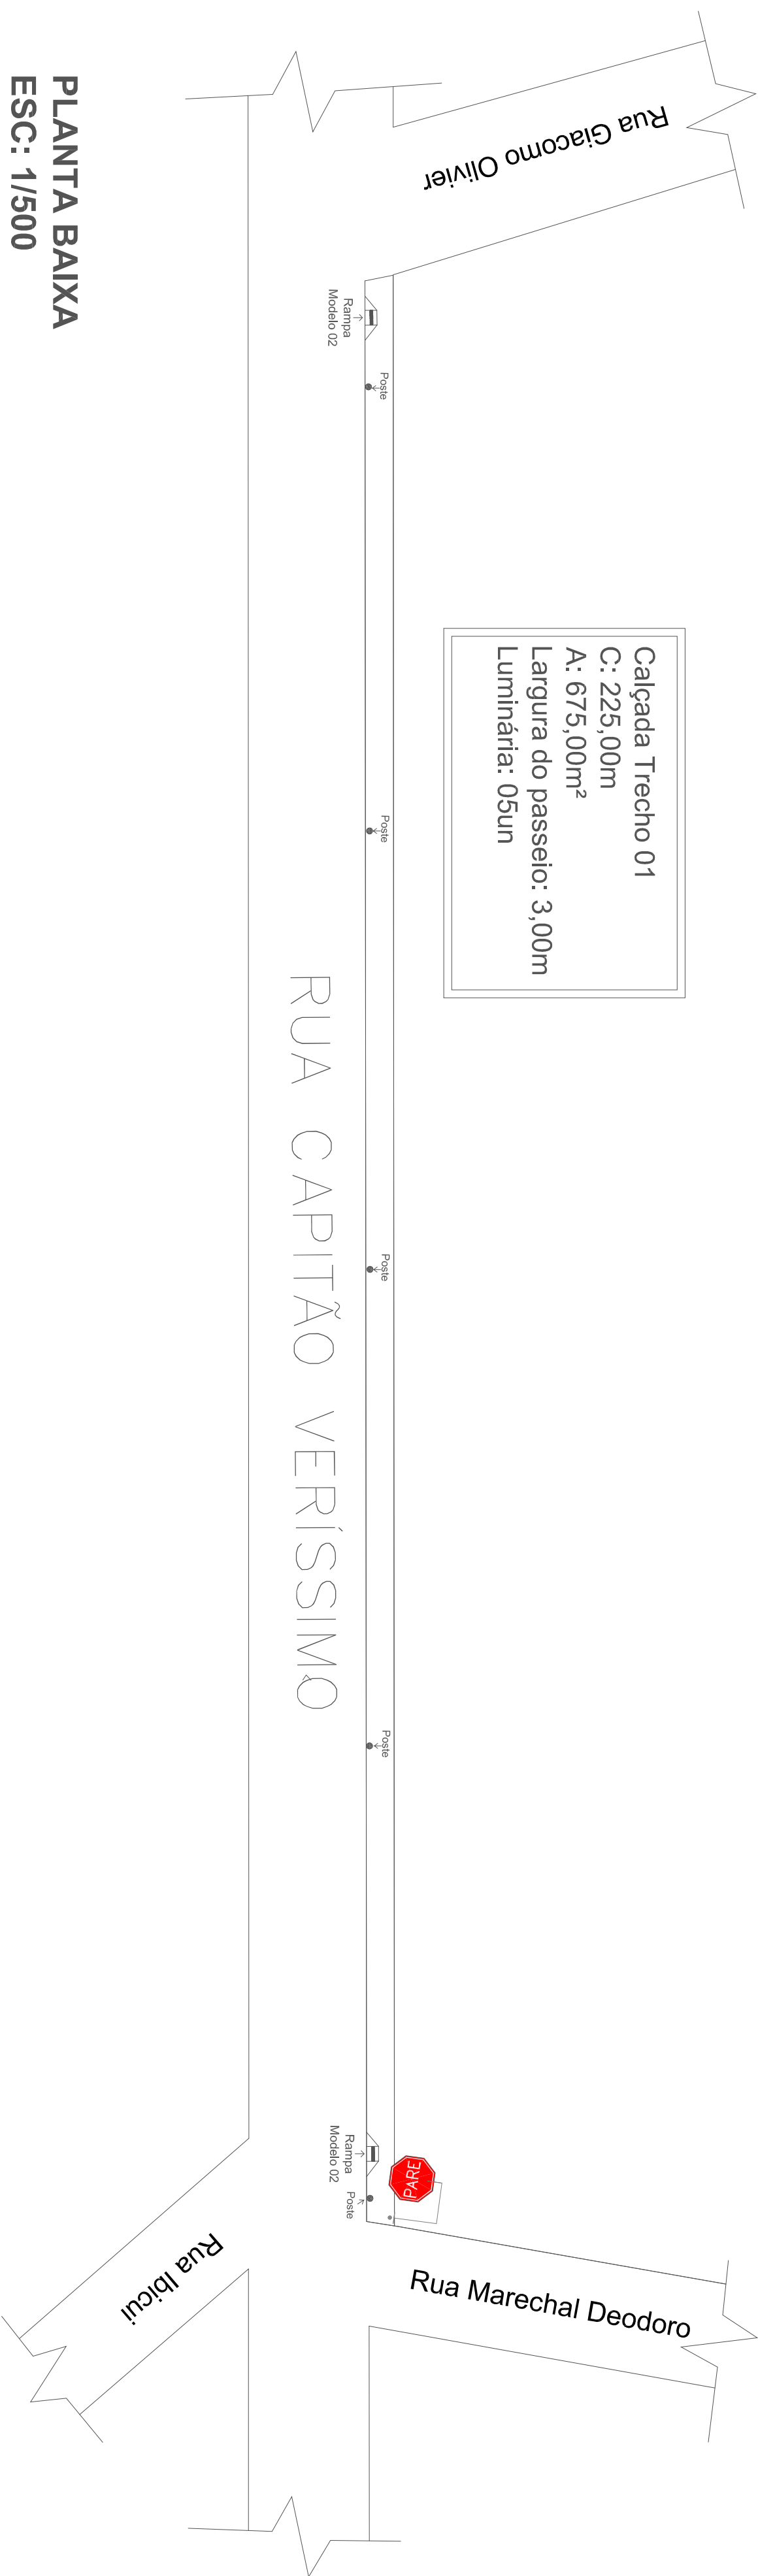RUA CAPITÃO VERÍSSIMO



PLANTA BAIXA

ESC: 1/500

 <div>REPÚBLICA FEDERATIVA DO BRASIL ESTADO DO RIO GRANDE DO SUL PREFEITURA MUNICIPAL DE SOBRADINHO</div> 	
OBRA: PAVIMENTAÇÃO DE PASSEIO PÚBLICO	
LOCAL: RUA CAPITÃO VERÍSSIMO, CENTRO, SOBRADINHOS	
PREFEITO MUNICIPAL: _____	ÁREA TOTAL: 675,00m²
RESP. PROLETO: EDGAR FERNANDO SCHULTZ - CREA 89435	ESCALA: INDICADA
DESCRIÇÃO: PLANTA BAIXA CORTES LONGITUDINAL E TRANSVERSAL LOCALIZAÇÃO NO BAIRRO DETALHAMENTO SINALIZAÇÃO	DESENHO: BRUNA TEIXEIRA DATA: 17/02/19 FOLHA: 01