




CORTE EE
ESC.: 1/25

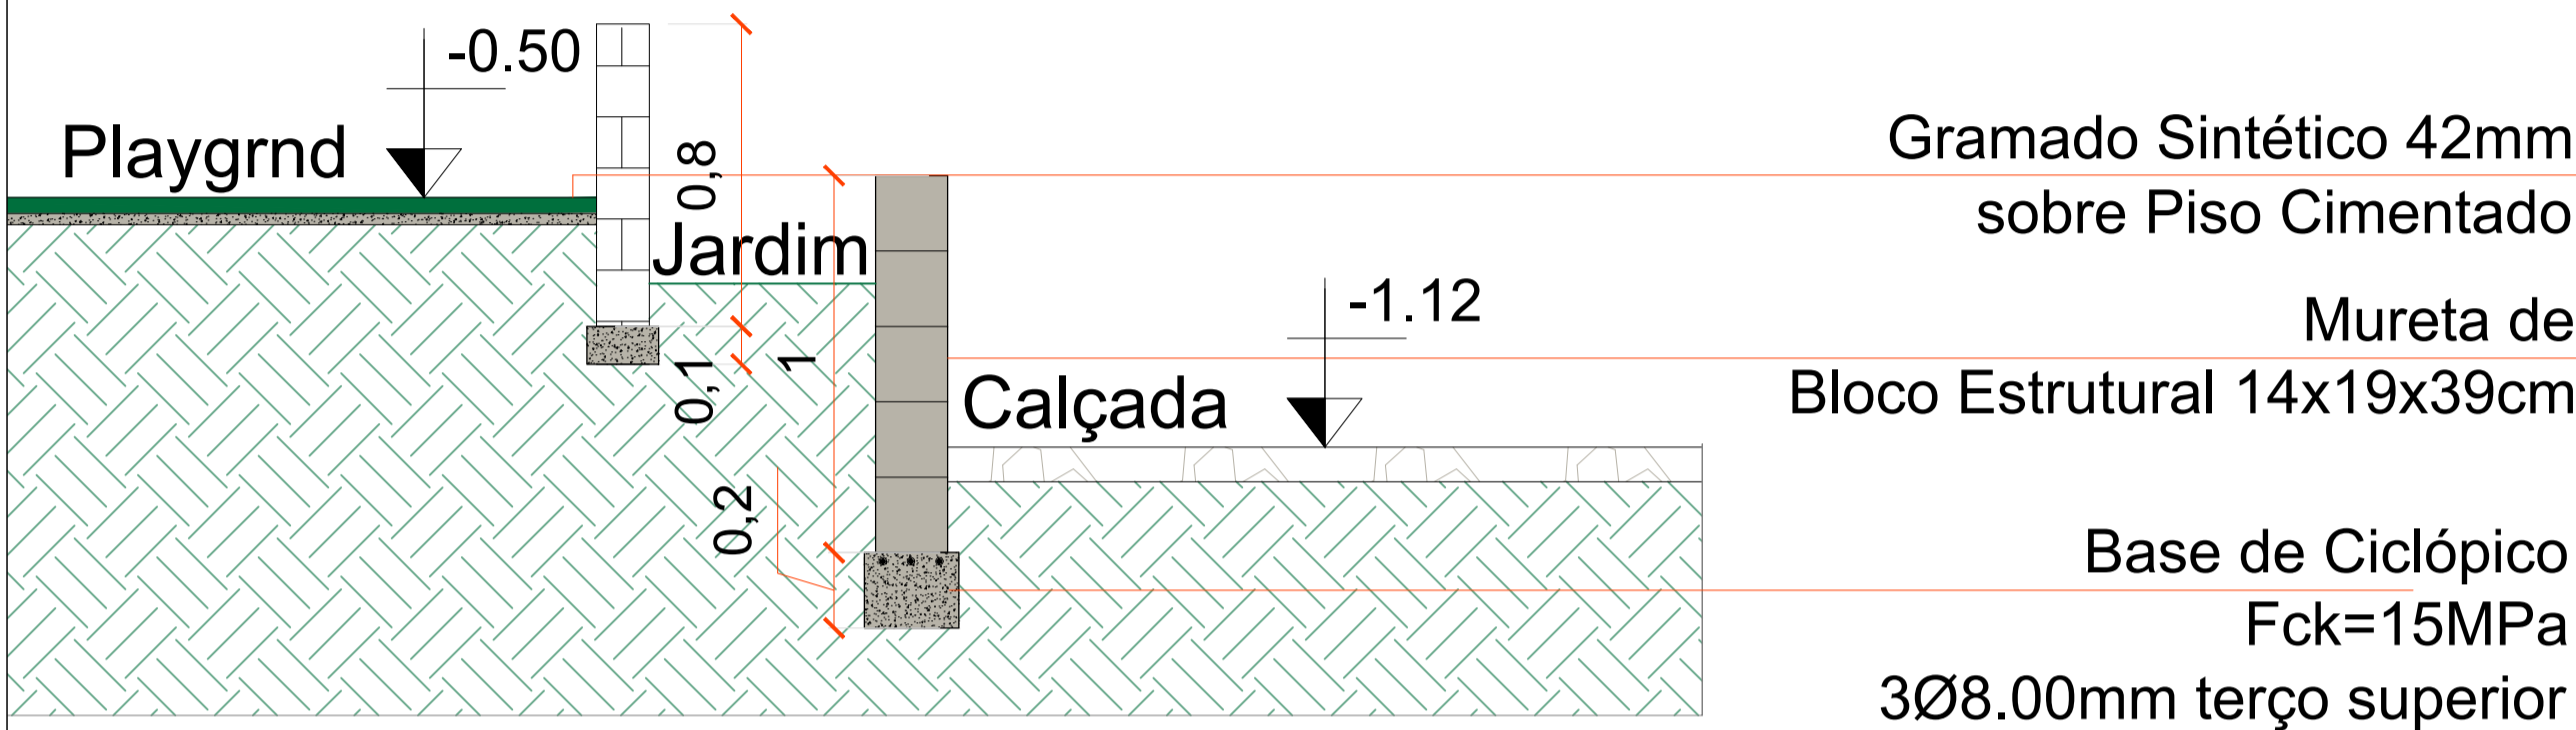

CORTE BB
ESC.: 1/25

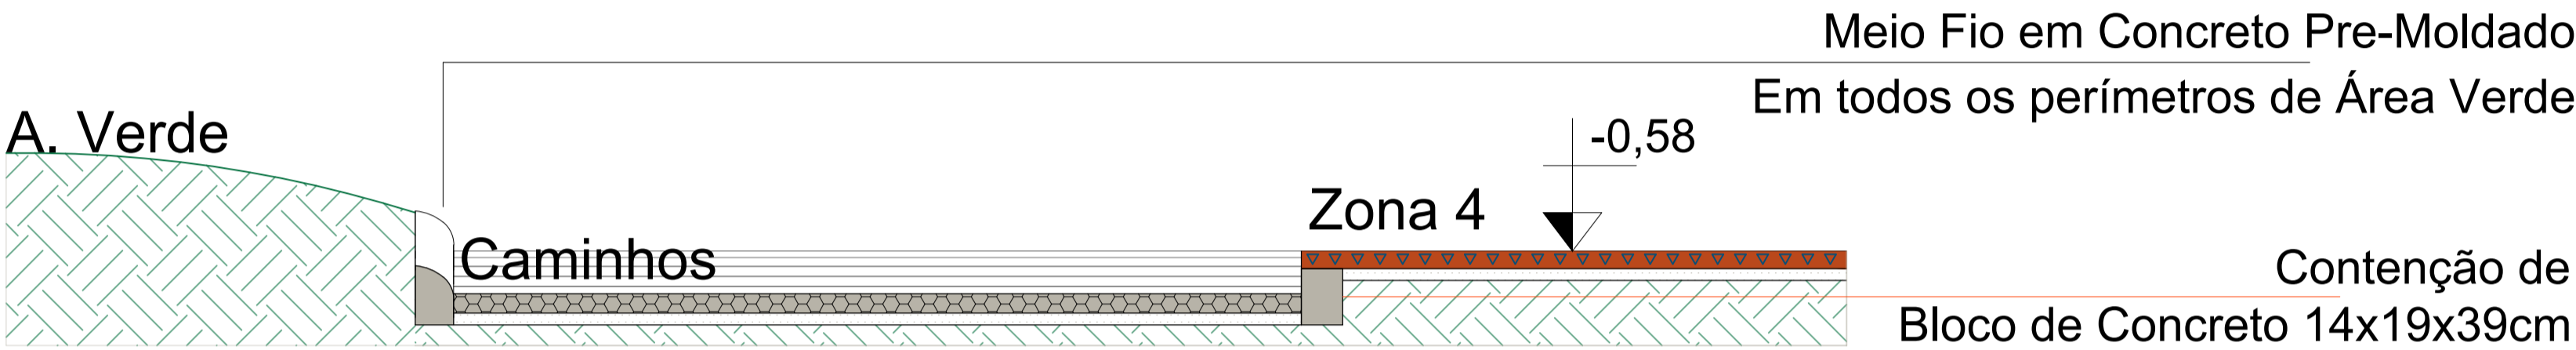


CORTE DD
ESC.: 1/25

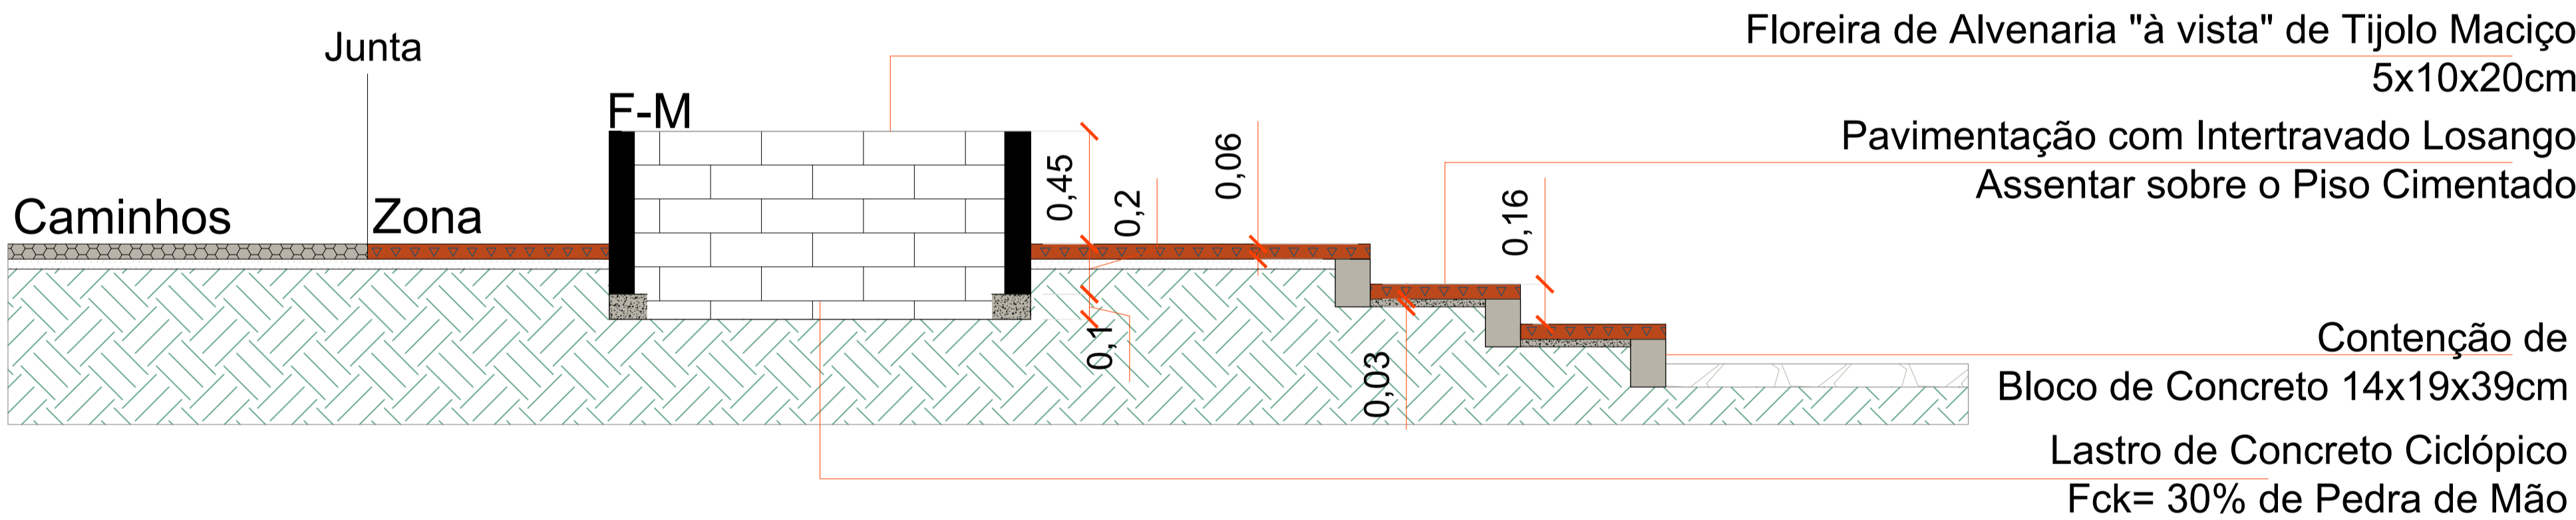


CORTE CC
ESC.: 1/25

LEGENDA


- Alvenaria À Vista
- Piso Losango
- Piso Retangular

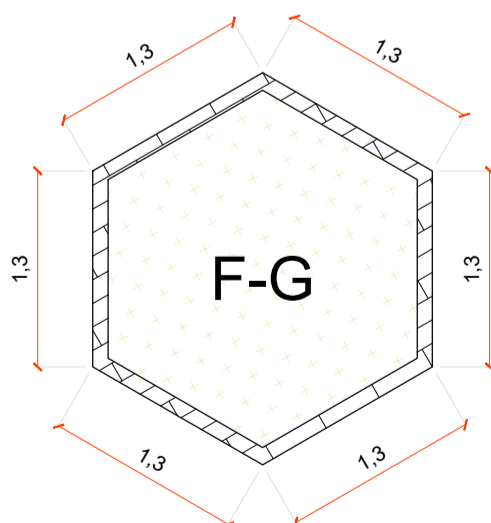


FLOREIRA GRANDE (8)
PLANTA BAIXA ESC.: 1/50

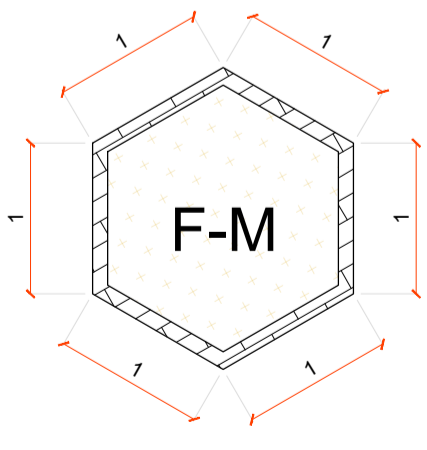


FLOREIRA MÉDIA (5)
PLANTA BAIXA ESC.: 1/50

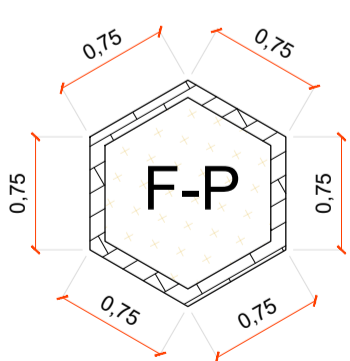


FLOREIRA PEQUENA (8)
PLANTA BAIXA ESC.: 1/50

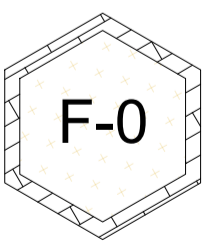

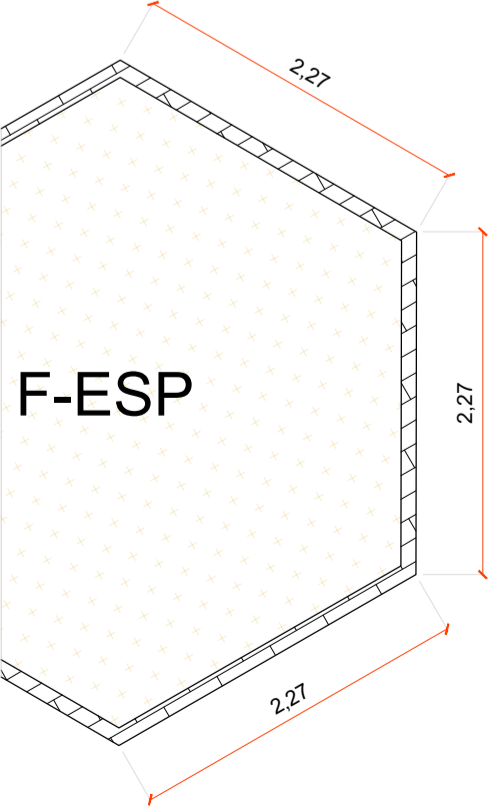

FLOREIRA NÍVEL 0 (5)
PLANTA BAIXA ESC.: 1/50

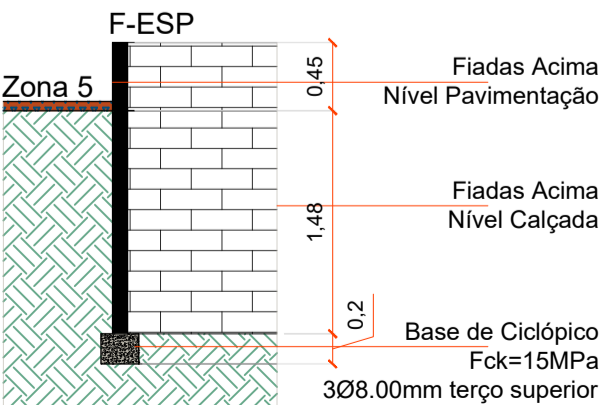

FLOREIRA ESPECIAL
DETALHE EM PLANTA ESC.: 1/50



FLOREIRA ESPECIAL
DETALHE EM CORTE ESC.: 1/50

 REPÚBLICA FEDERATIVA DO BRASIL ESTADO DO RIO GRANDE DO SUL PREFEITURA MUNICIPAL DE SOBRADINHO			
OBRA: REFORMA DA PRAÇA 3 DE DEZEMBRO		ÁREA TOTAL: EXISTENTE: 3 000,00m² A REFORMAR: 2 149,97m²	
LOCAL: PRAÇA 3 DE DEZEMBRO BAIRRO CENTRO, SOBRADINHO - RS		ESCALA: INDICADAS	
PREFEITURA MUNICIPAL DE SOBRADINHO: ARMANDO MAYERHOFER - PREFEITO MUNICIPAL		DESENHO: NARJANA REJANE MATTE ENGº CIVIL - CREA/RS: 221769	
RESP. PROJETO: Eng.: NARJANA REJANE MATTE - CREA: 221769		DATA: OUTUBRO 2021	PRANCHIA 04
DESCRIÇÃO: PROJETO ARQUITETÔNICO CORTES			