PROJETO TOPOGRAFICO (COTAS DE NIVEL)
ESC.: 1:300

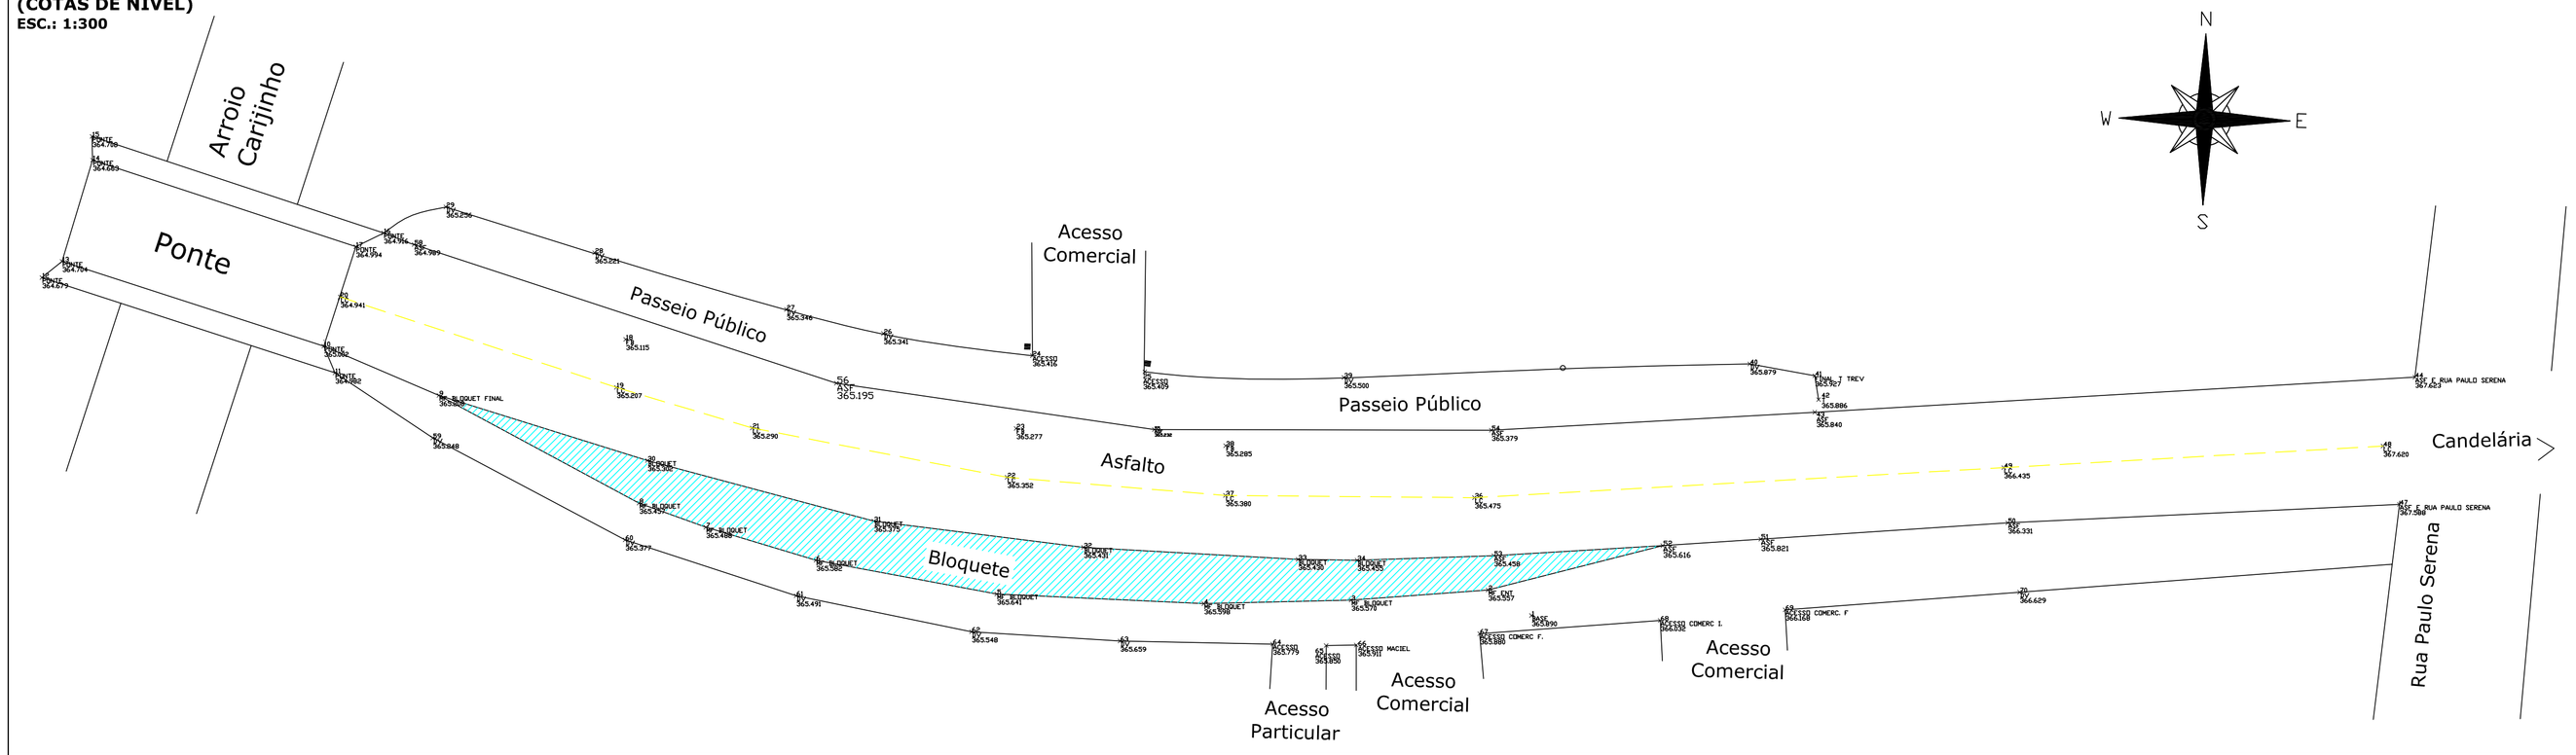

PLANTA BAIXA
ESC.: 1:300

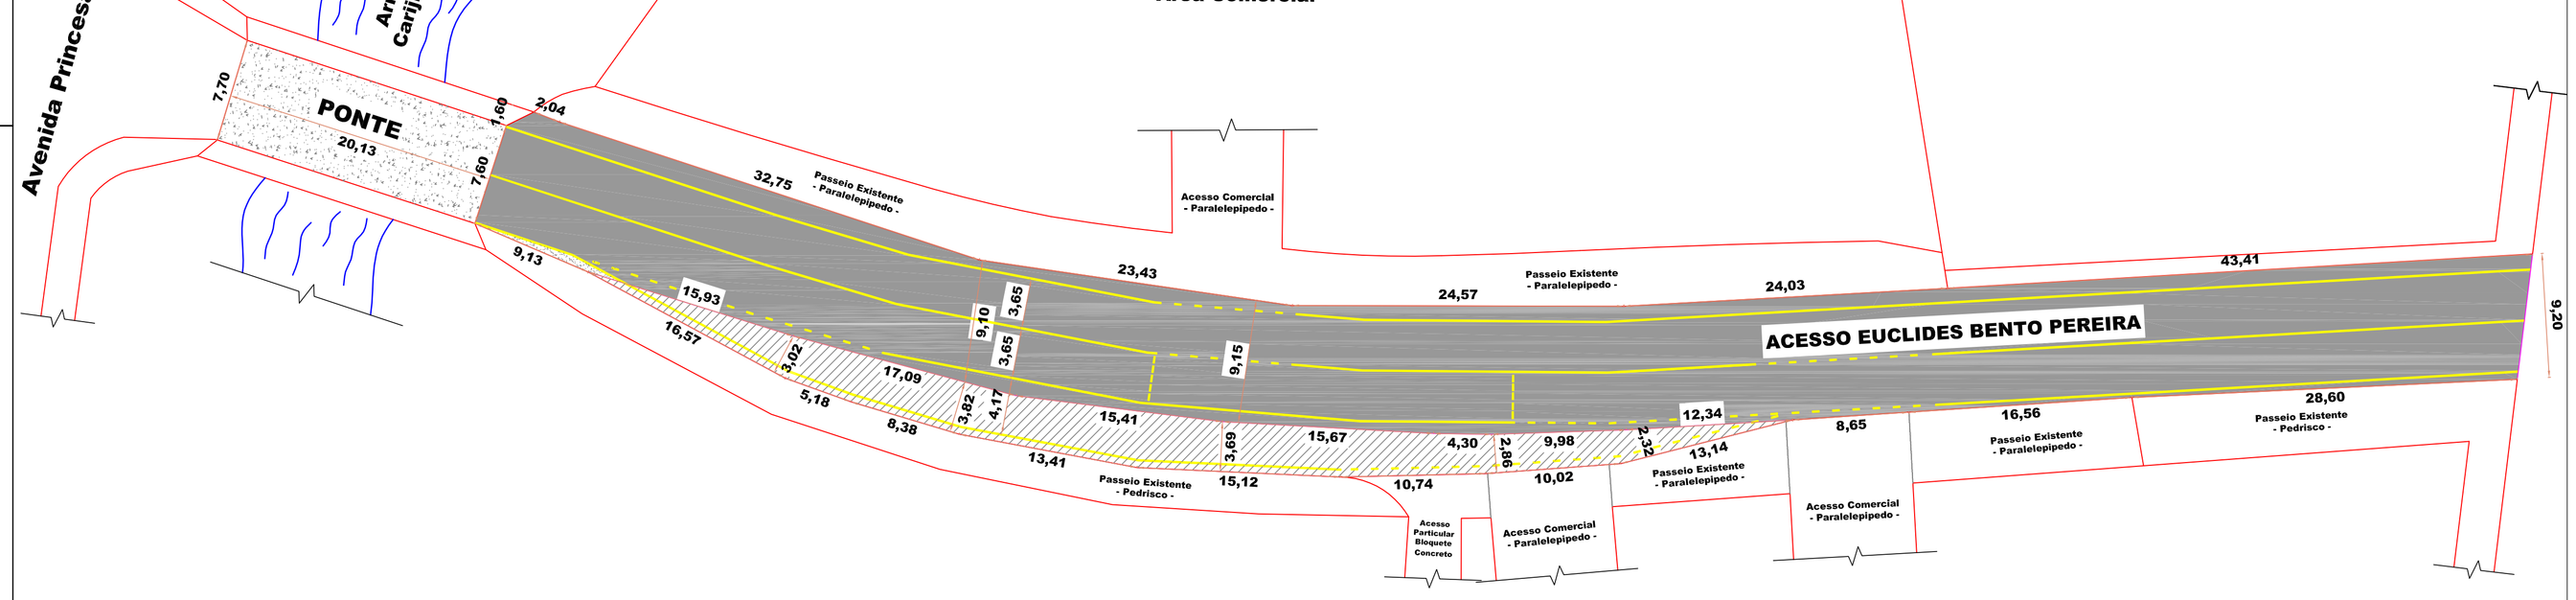

PLANTA DE SINALIZAÇÃO / LAYOUT
ESC.: 1:500

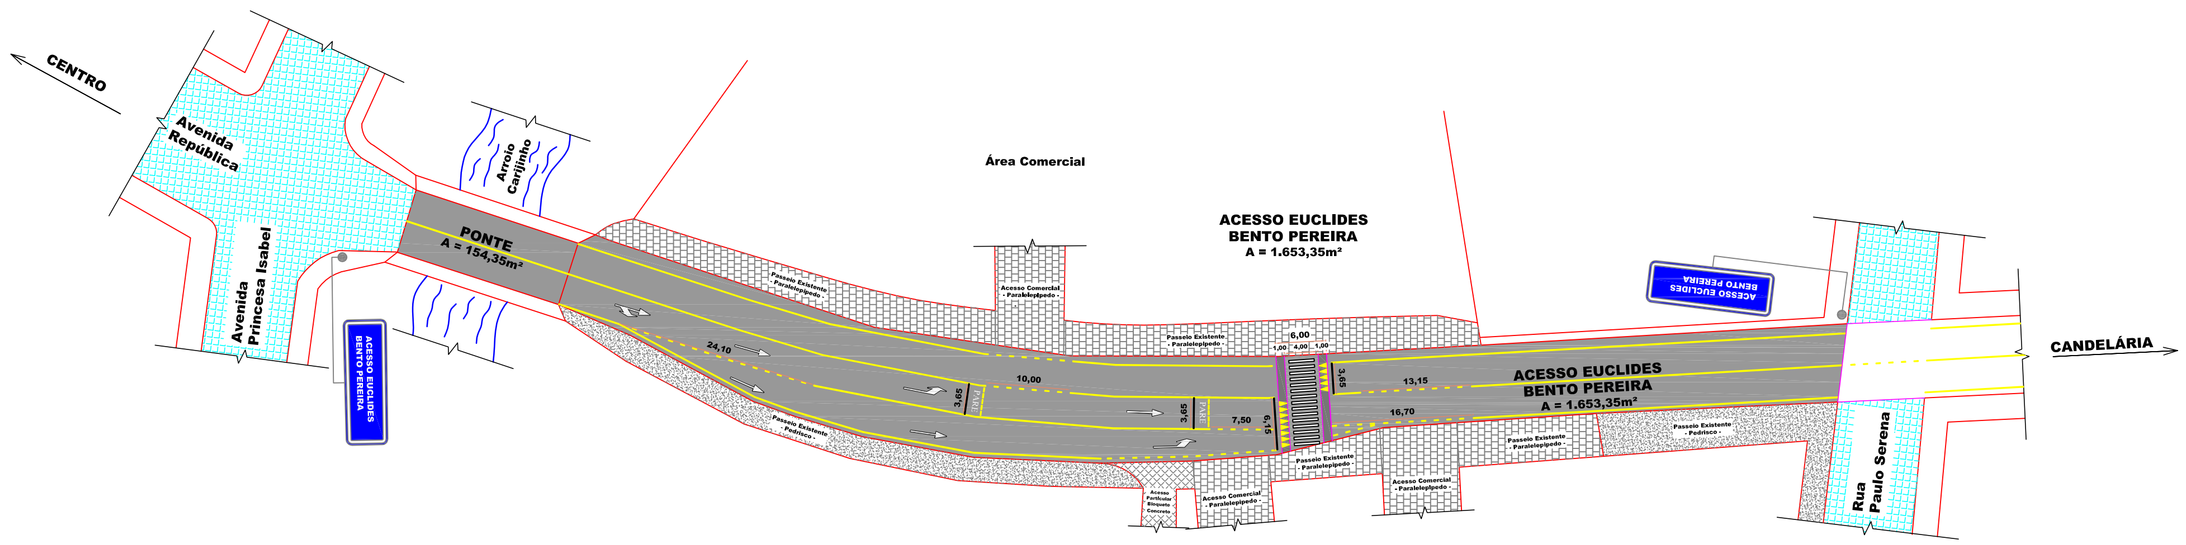

CORTE TRANSVERSAL TIPO
ESC.: S/E

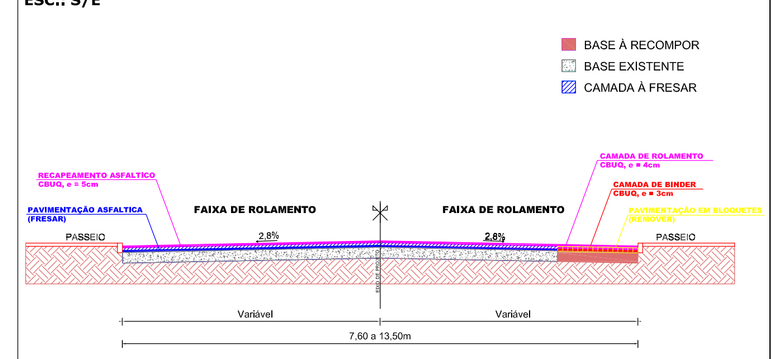

FAIXA DE SEGURANÇA (MODELO)
ESC.: S/E

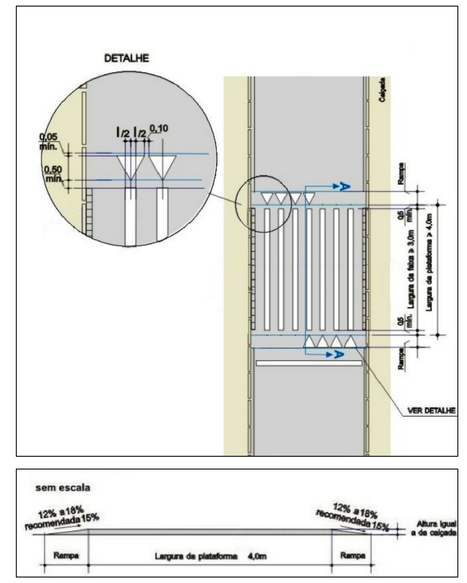

LEGENDA

- PAVIMENTAÇÃO ASFALTICA - AREA DE RECAPEAMENTO = 1.296,75m²
- PAVIMENTAÇÃO EM CONCRETO - AREA DE RECAPEAMENTO = 124,35m²
- PAVIMENTAÇÃO EM BLOQUETE - AREA DE SUBSTITUIÇÃO = 237,26m²

REPÚBLICA FEDERATIVA DO BRASIL
ESTADO DO RIO GRANDE DO SUL
PREFEITURA MUNICIPAL DE SOBRADINHO

OBRA: PAVIMENTAÇÃO E QUALIFICAÇÃO DE VIA URBANA EM ASFALTO.	**ÁREA TOTAL:** 1.807,70m²
LOCAL: ACESSO EUCLIDES BENTO PEREIRA, SOBRADINHO-RS.	
PROPONENTE / TOMADOR: PREFEITURA MUNICIPAL DE SOBRADINHO	**ESCALA:** INDICADAS
RESP. PROJETO: ENGº DIEISSON COLOMBELLI BRIDI CREA/RS: 176530	**DESENHO:** DIEISSON C. BRIDI
DESCRIÇÃO: TOPOGRAFIA PLANTA BAIXA, SINALIZAÇÃO, CORTES & DETALHES.	**DATA:** OUTUBRO 2021 / **PRANCHA** 01/01