



PLANTA BAIXA

ESC.: 1:500

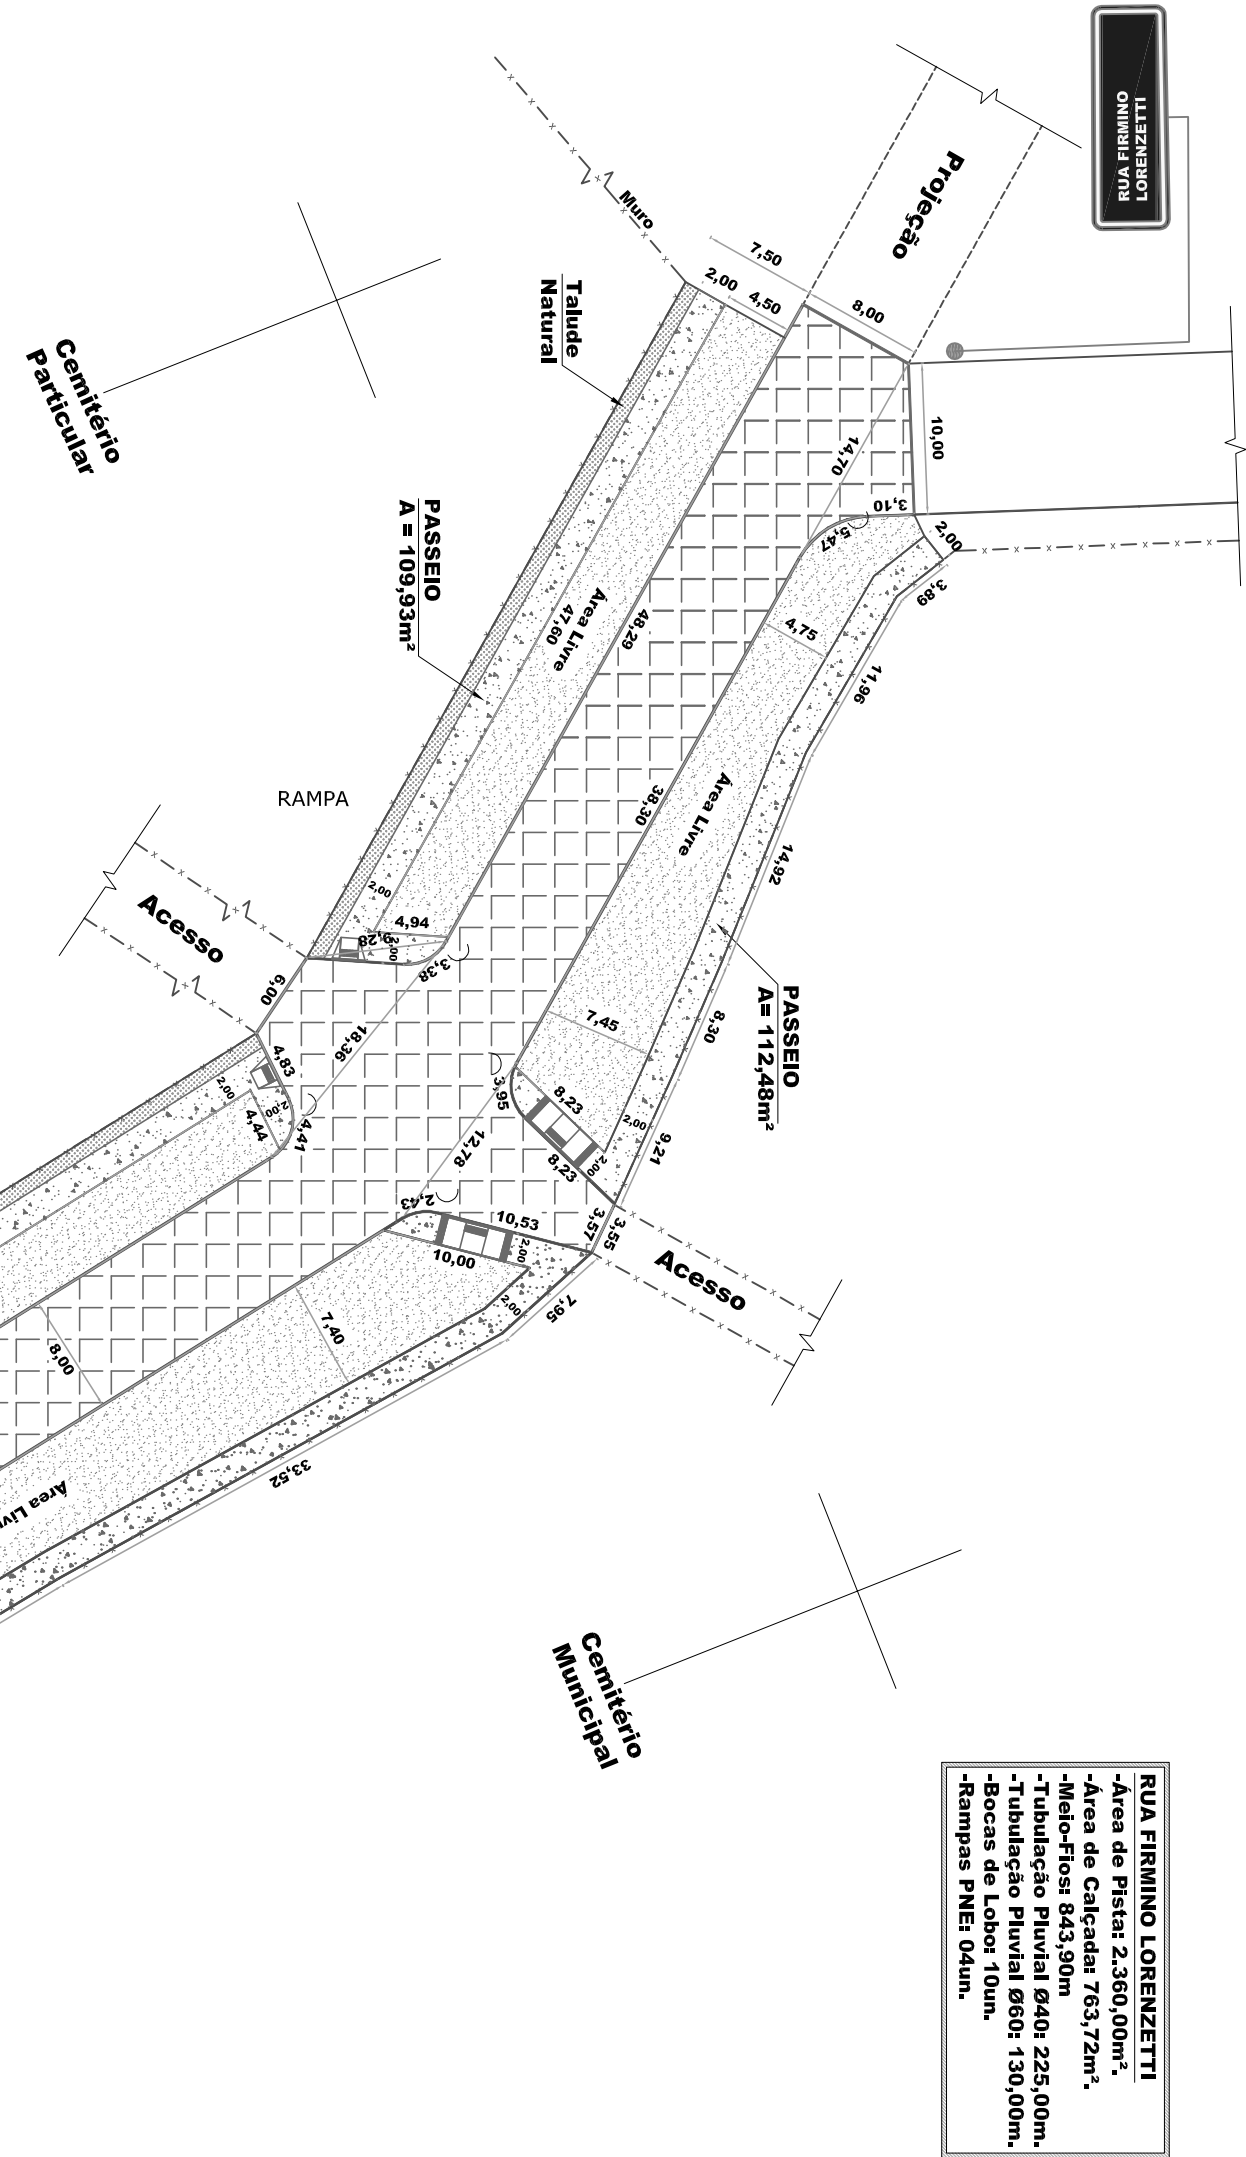


DETALHE CALÇADAS / ACESSIBILIDADE

ESC.: 1:75

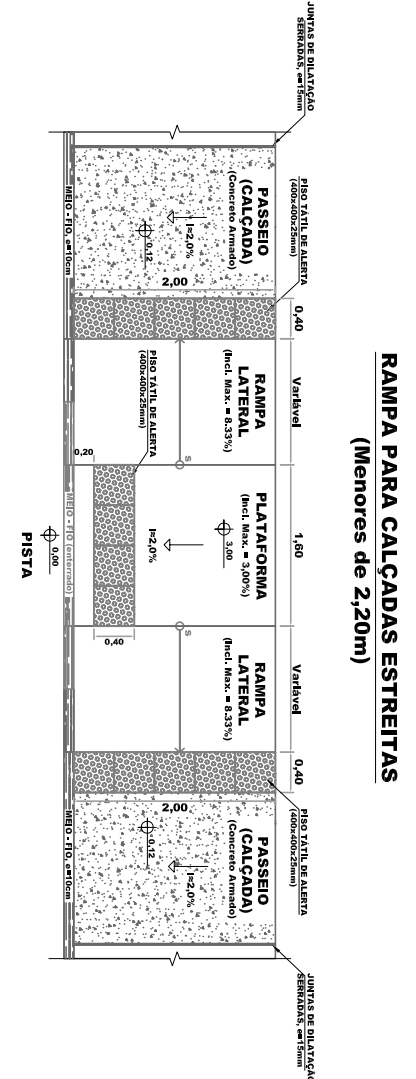


RAMPA PARA CALÇADAS NORMAIS

(Maiores de 2,20m)

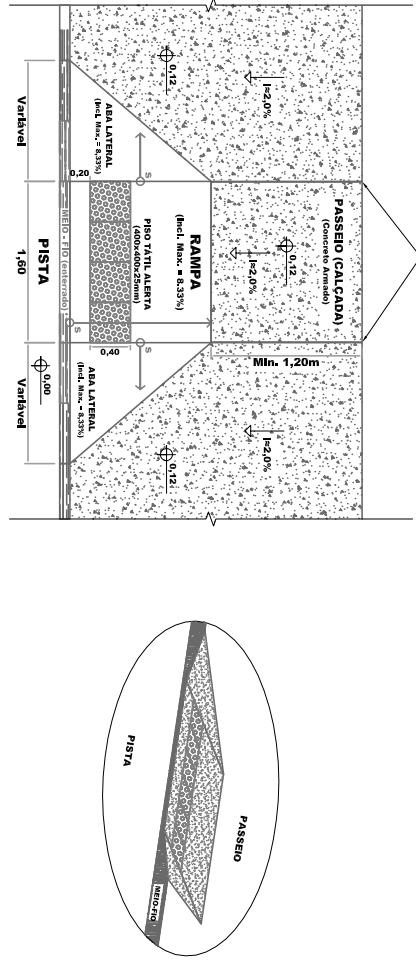


CORTE TRANSVERSAL

ESC.: 1:75

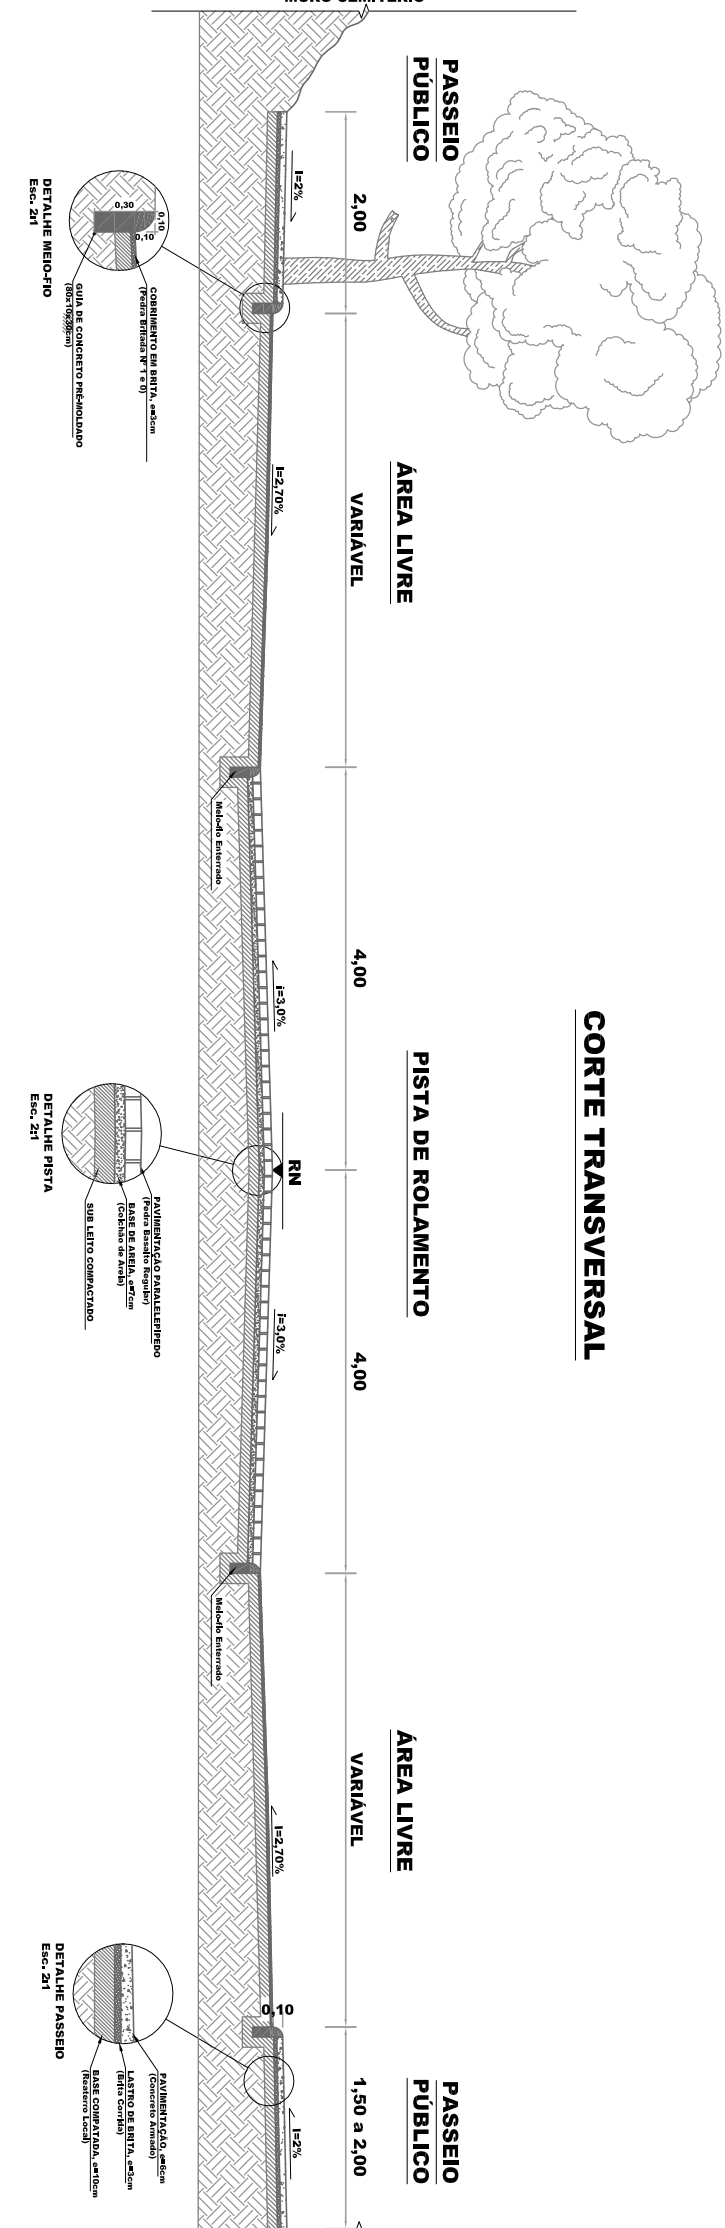


CORTE TRANSVERSAL

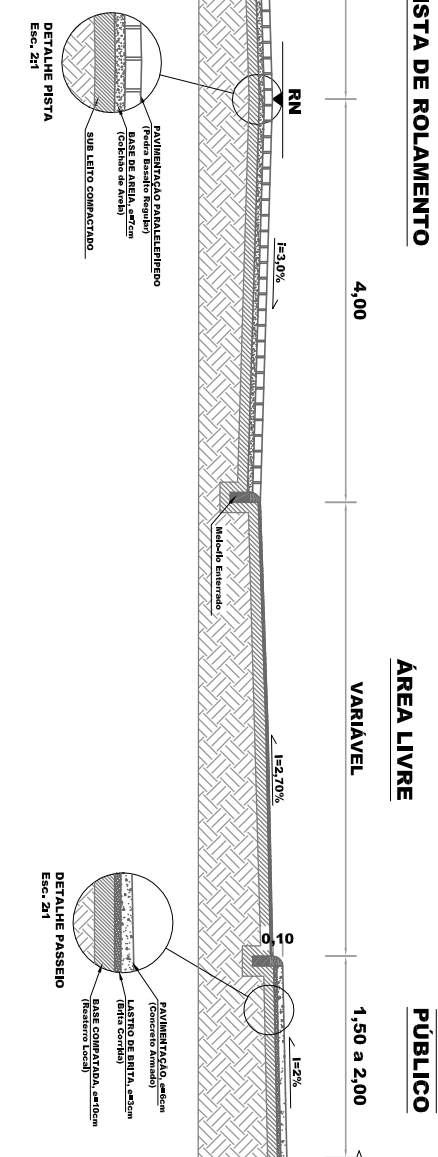


CORTE LONGITUDINAL

ESC.: 1:500

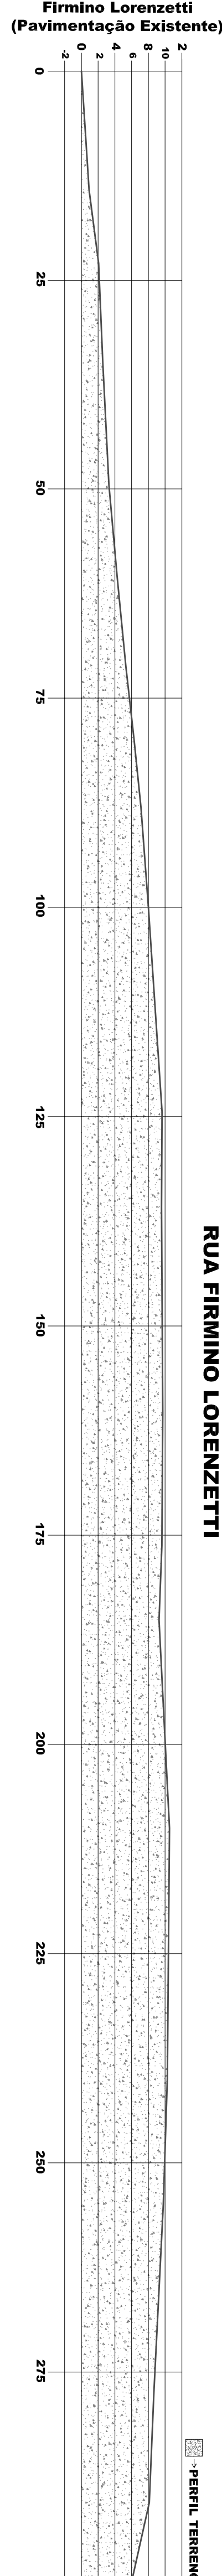


DRENAGEM PLUVIAL

ESC.: 1:500

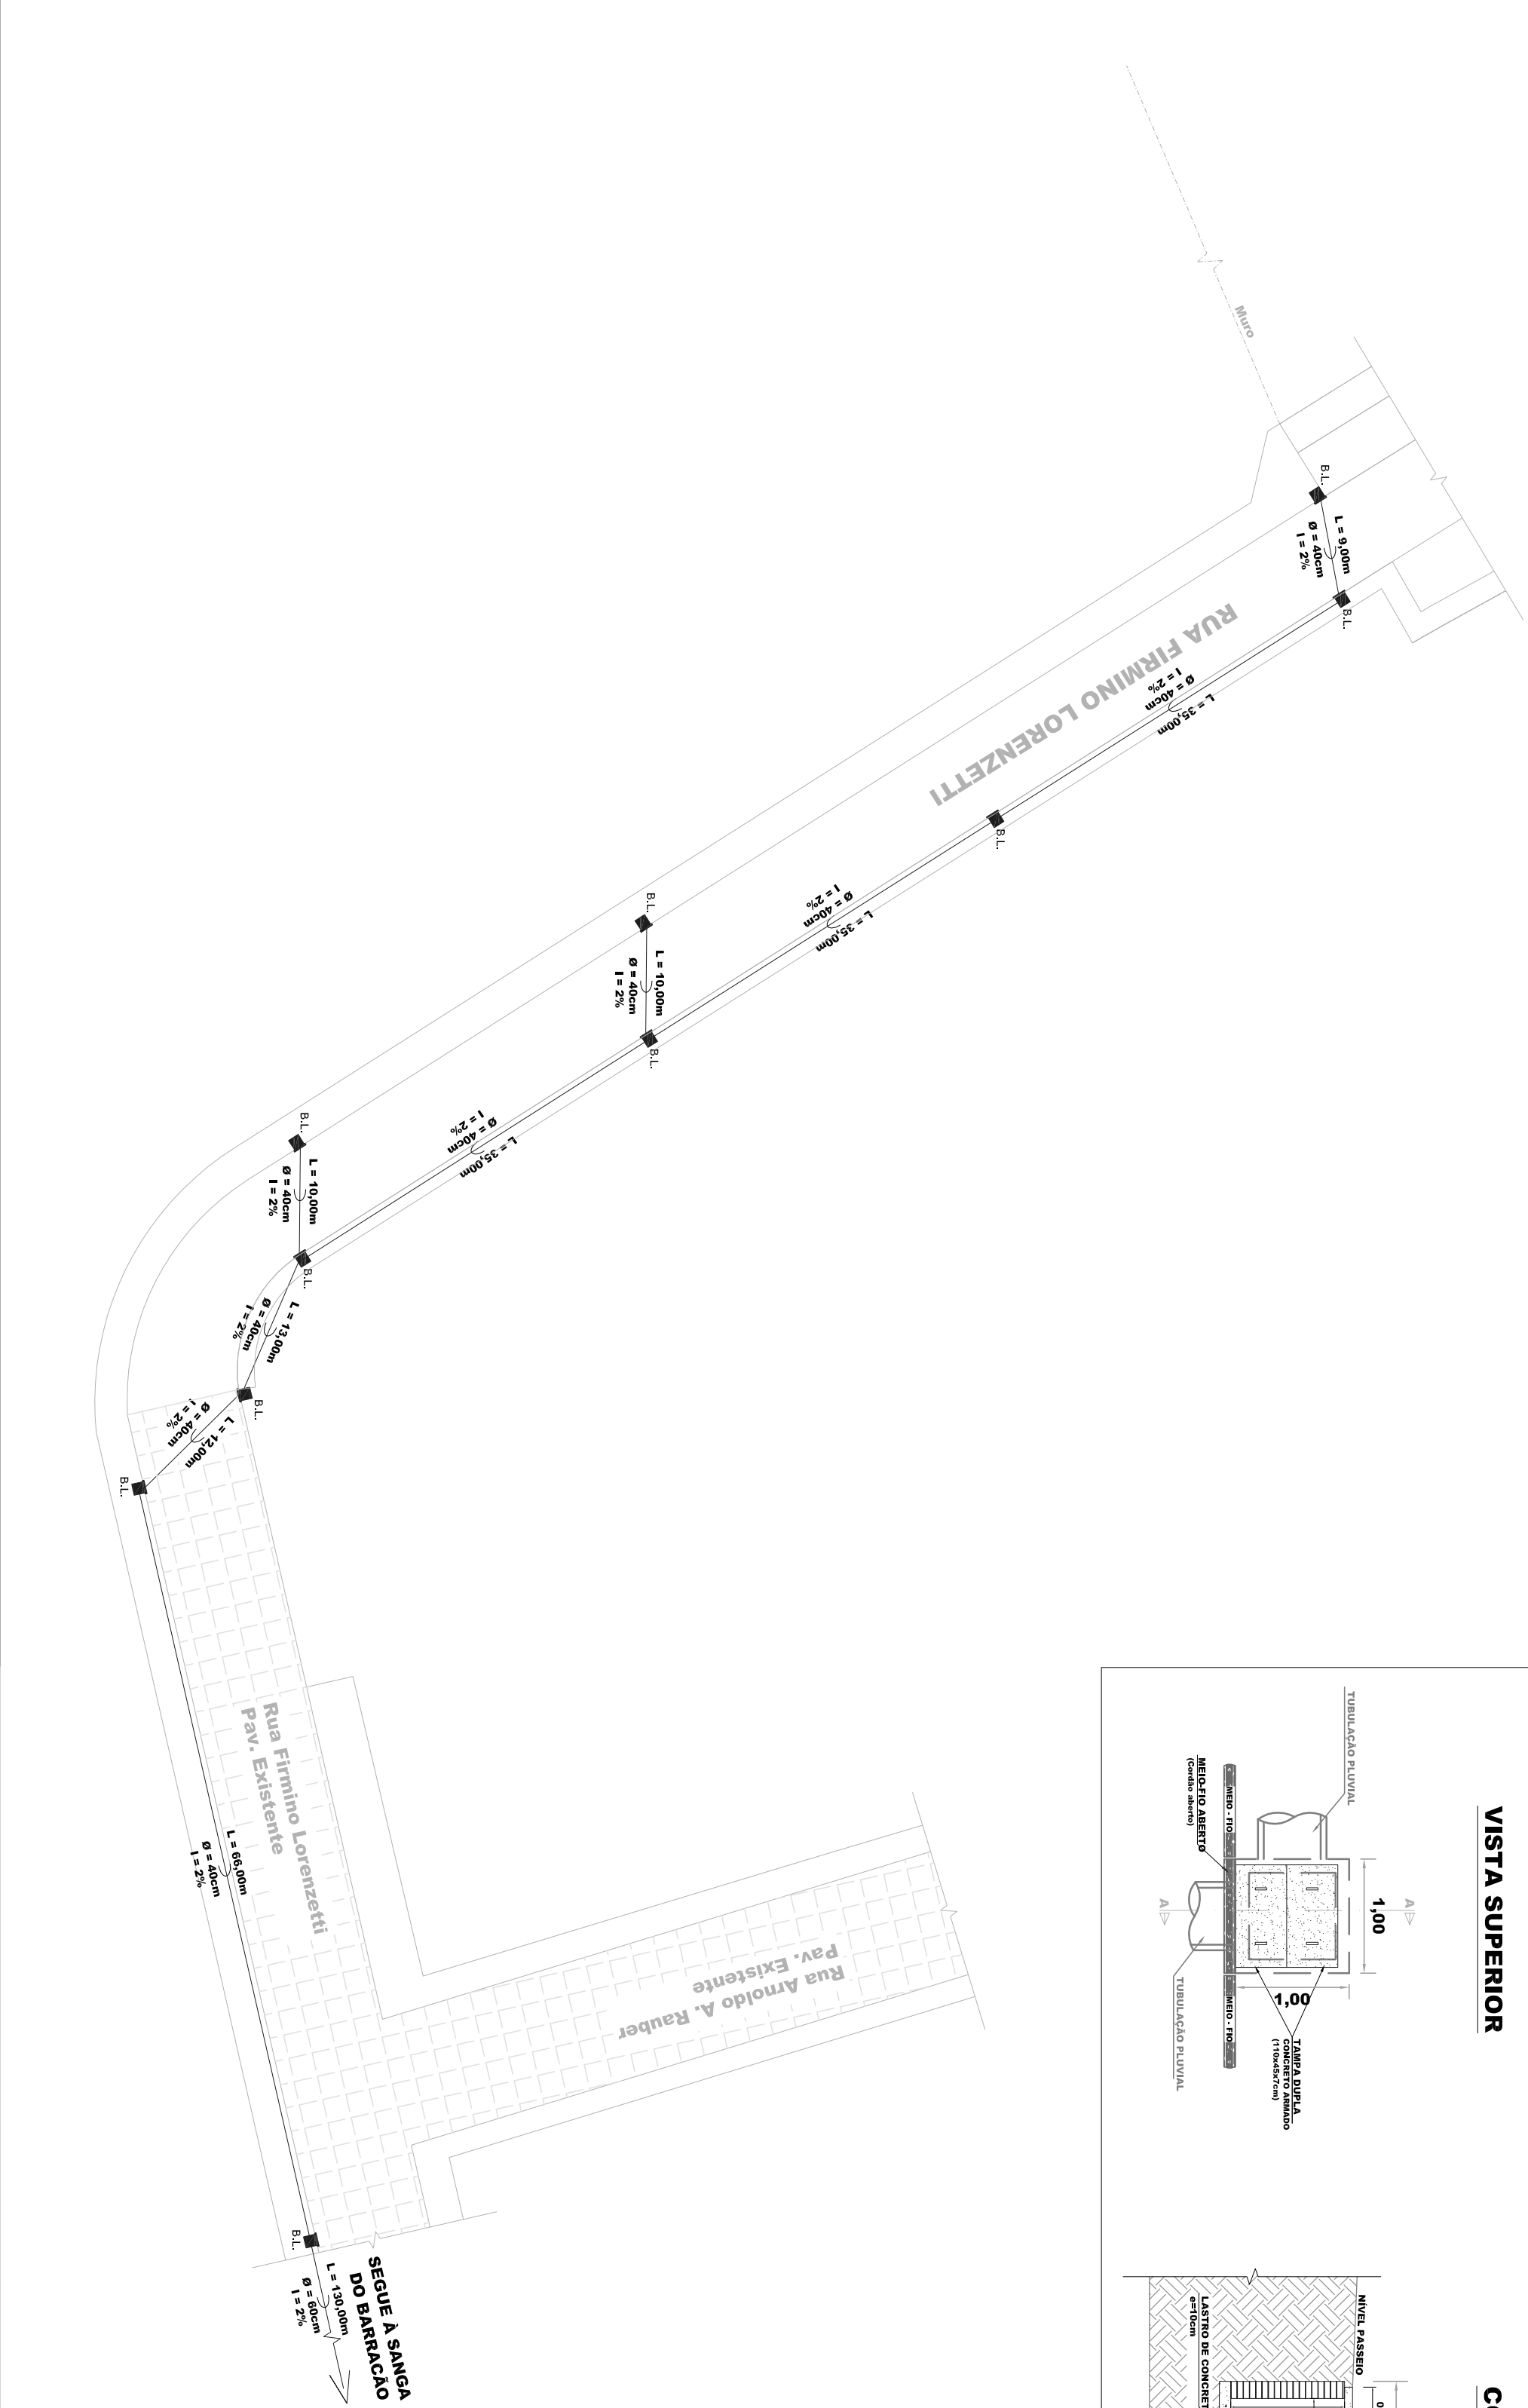

DETALHE BOCAS DE LOBO

ESC.: 1:50

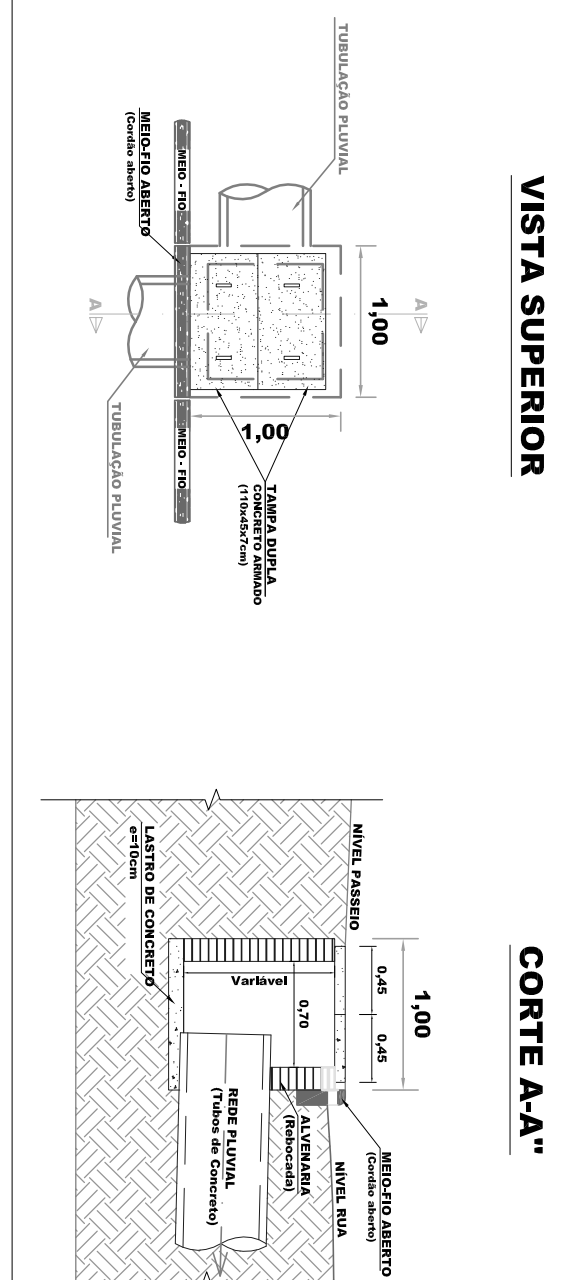

REPÚBLICA FEDERATIVA DO BRASIL  
ESTADO DO RIO GRANDE DO SUL  
PREFEITURA MUNICIPAL DE SOBRADINHO



OBRA:	PAVIMENTAÇÃO E QUALIFICAÇÃO DE VIA URBANA	ÁREA TOTAL:	3.123,72m²
LOCAL:	RUA FIRMINO LORENZETTI, BAIRRO POUSADA DO SUL, SOBRADINHO-RS.		
PROPOSTANTE / TOMADOR:			
RESP. PROJETO:	PREFEITURA MUNICIPAL DE SOBRADINHO	ESCALA:	INDICADAS
DESENHO:	ENGº DIESSON C. BRIDI CREARS, 176530	DATA:	01/01
DESCRIÇÃO:	PLANTA BAIXA, REDE PLUVIAL, CORTES & DETALHES.		