



CORTE B/B VISTA LATERAL

ESCALA.: 1/100

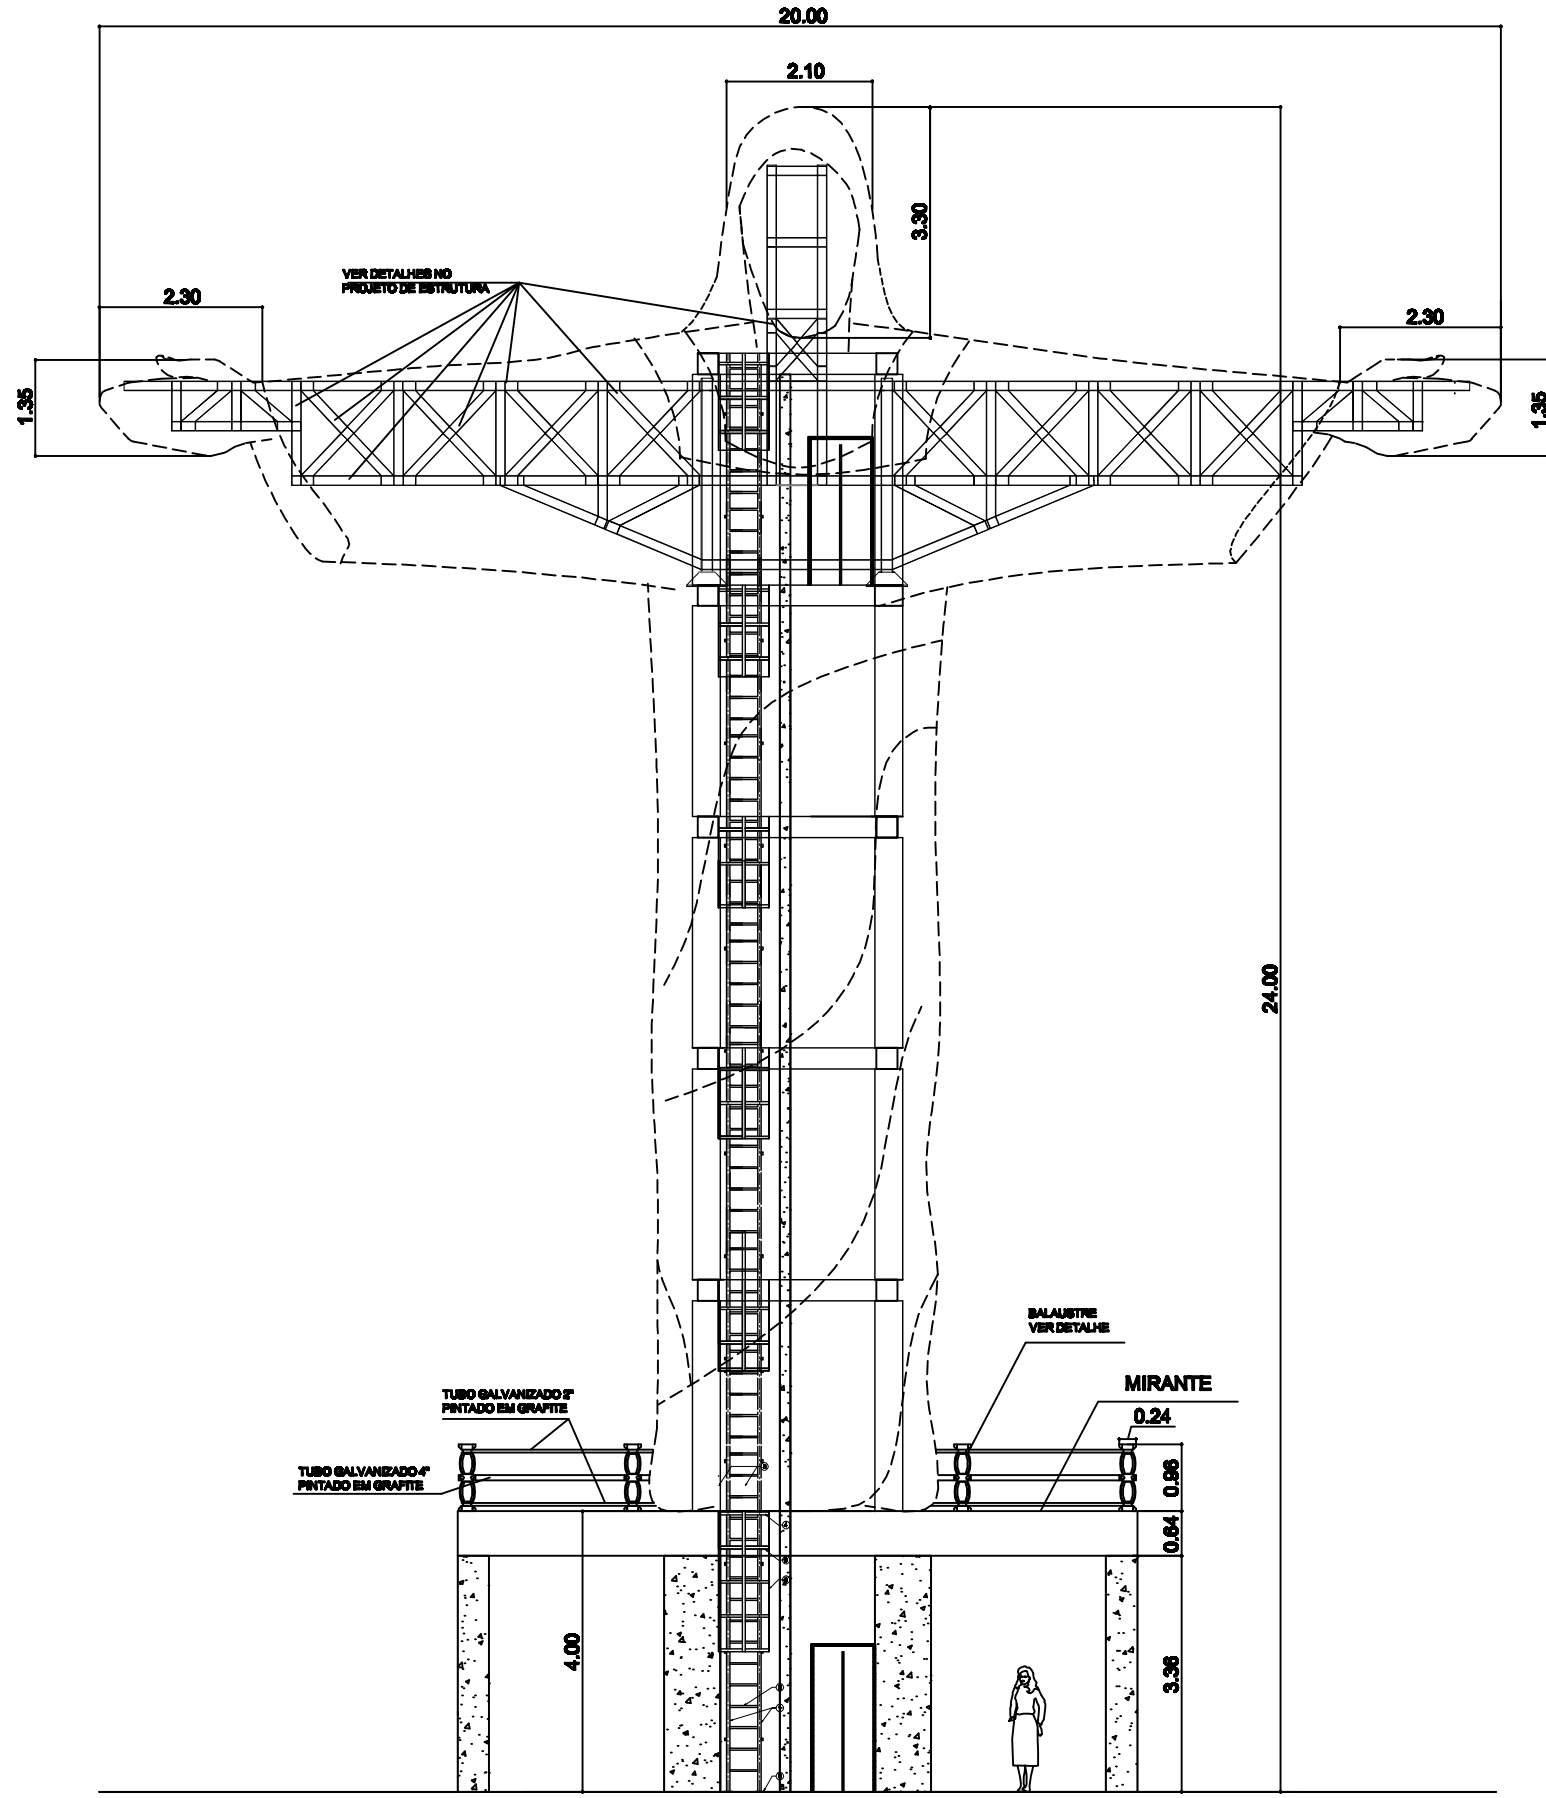


CORTE A/A VISTA FRONTAL

ESCALA.: 1/100

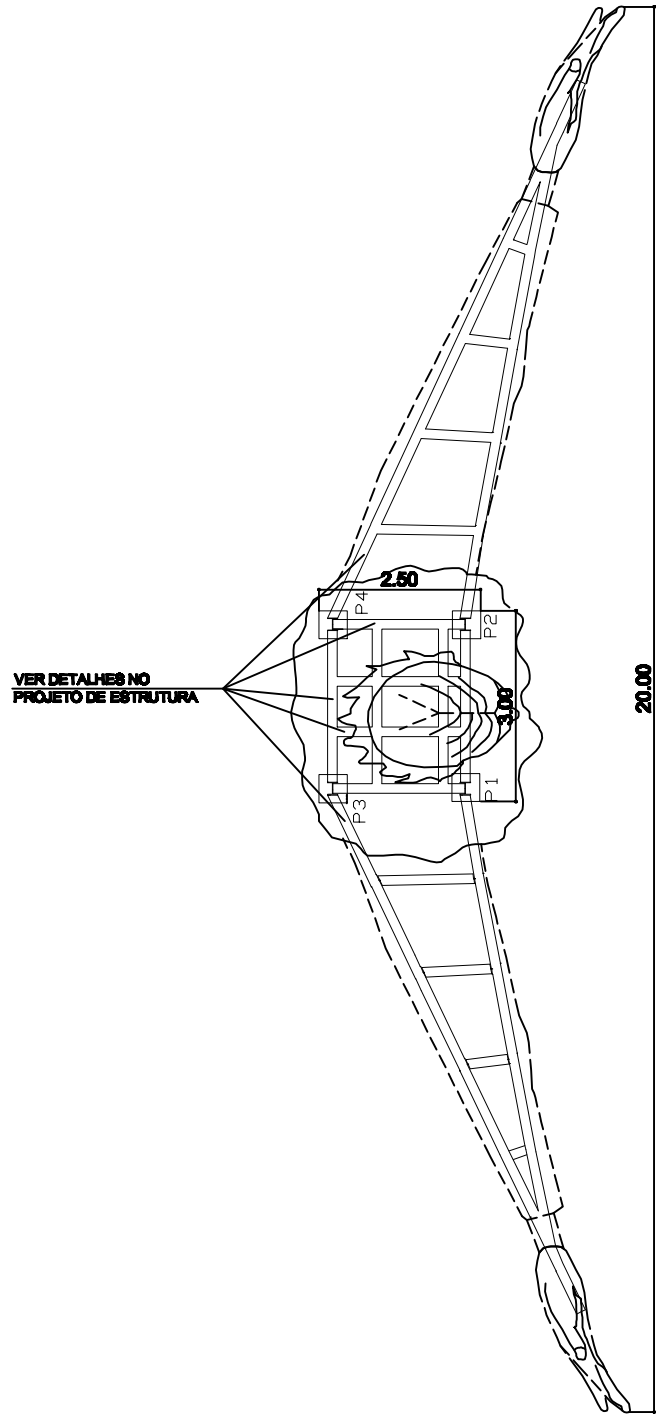


VISTA SUPERIOR

ESCALA.: 1/100

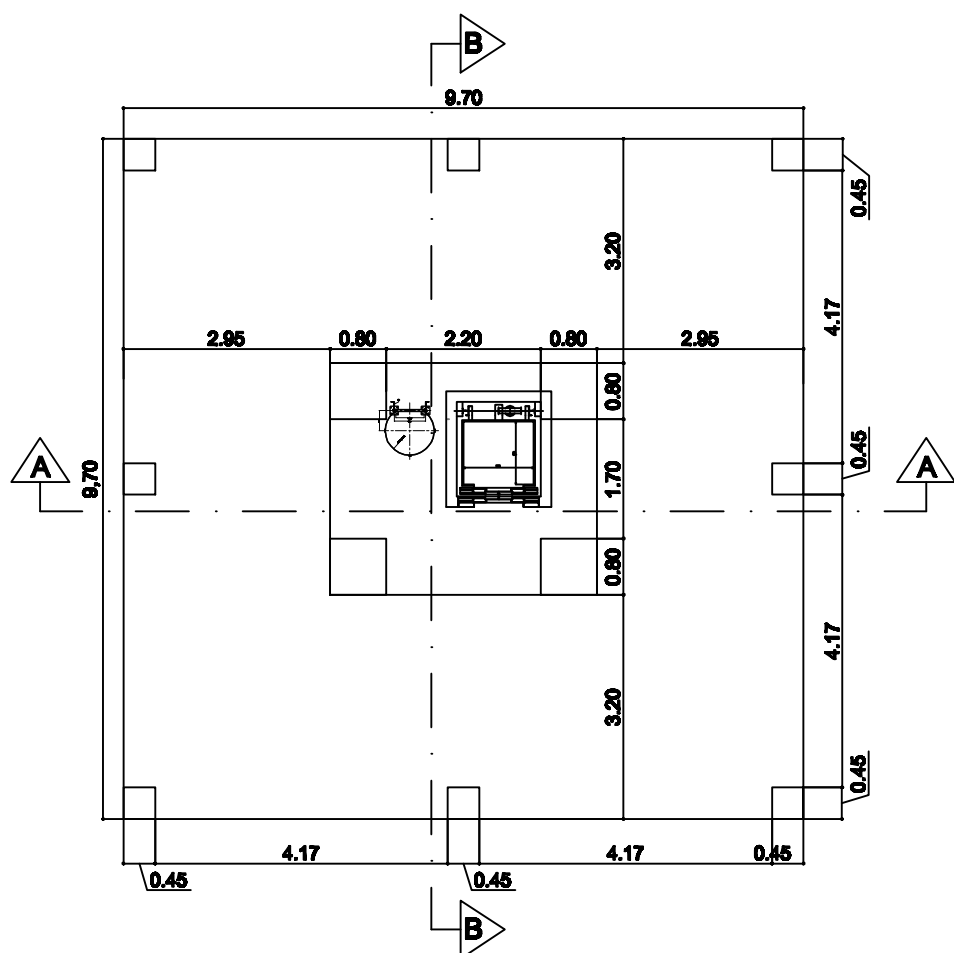


PLANTA BAIXA TERREO

ÁREA.: 94,09 m²
ESCALA.: 1/100

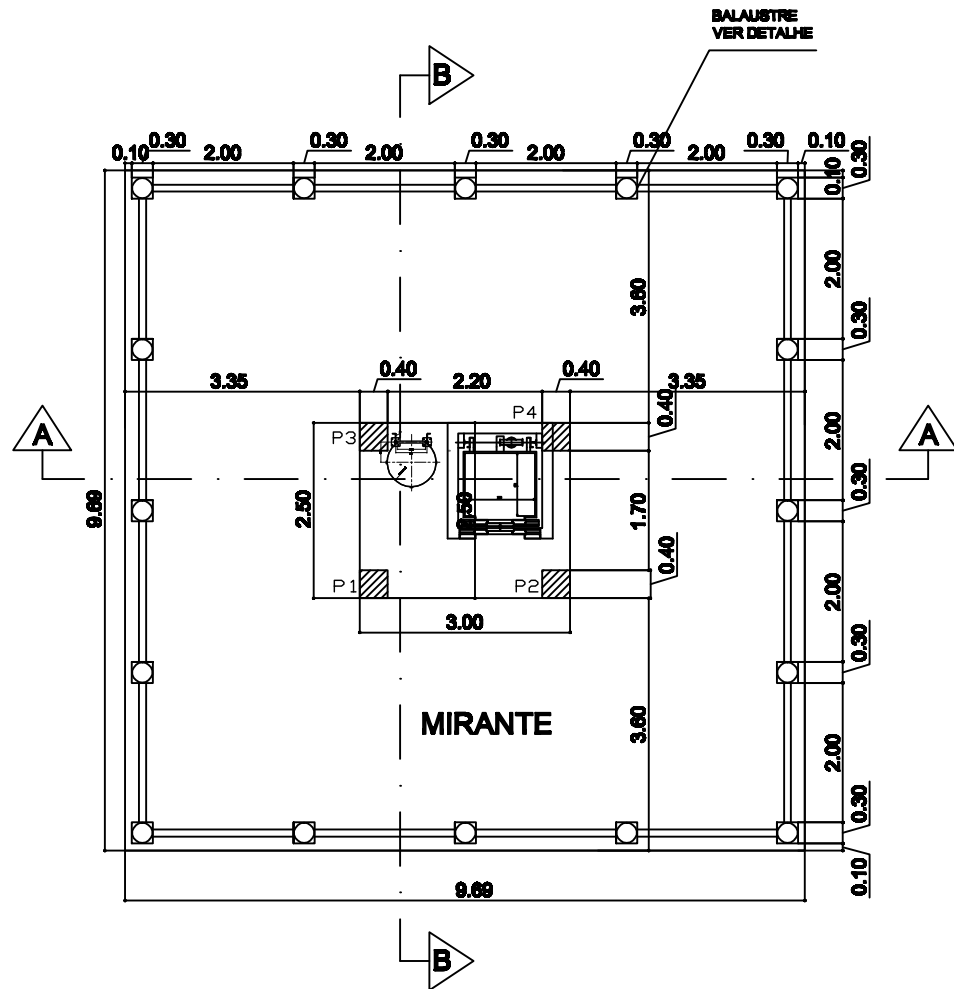

PLANTA BAIXA MIRANTE

ÁREA.: 94,09 m²
ESCALA.: 1/100

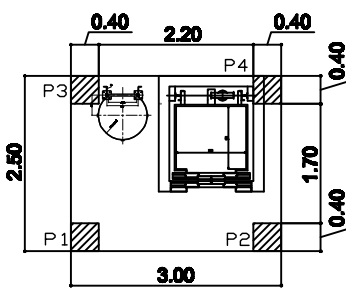

PLANTA BAIXA PISOS 1-5

ÁREA.: 7,5 m²
ESCALA.: 1/100

| | | | |
|--|---------------------|----------------|------------------------|
| TÍTULO: PROJETO ARQUITETÔNICO ESTÁTUA DO CRISTO REDENTOR | | FORMATO: A - 1 | |
| USO: USO PÚBLICO | | FOLHA: 01/02 | |
| ENDEREÇO: ESTRADA DA LINHA CAMPO - GRANJA DO SILÊNCIO, SOBRADINHO- RS | | CEP: 96900-000 | |
| REQUERENTE: _____ MUNICÍPIO DE SOBRADINHO | | | |
| R.T.: _____ JOSÉ LUIZ GONÇALVES CREA MG.: 65.865/D-MG | | | |
| ESCALA: INDICADA | ÁREA DO LOTE: | | DATA: MARÇO 2022 |
| | ÁREA DA CONSTRUÇÃO: | 200 m² | DESENHO: JLG |