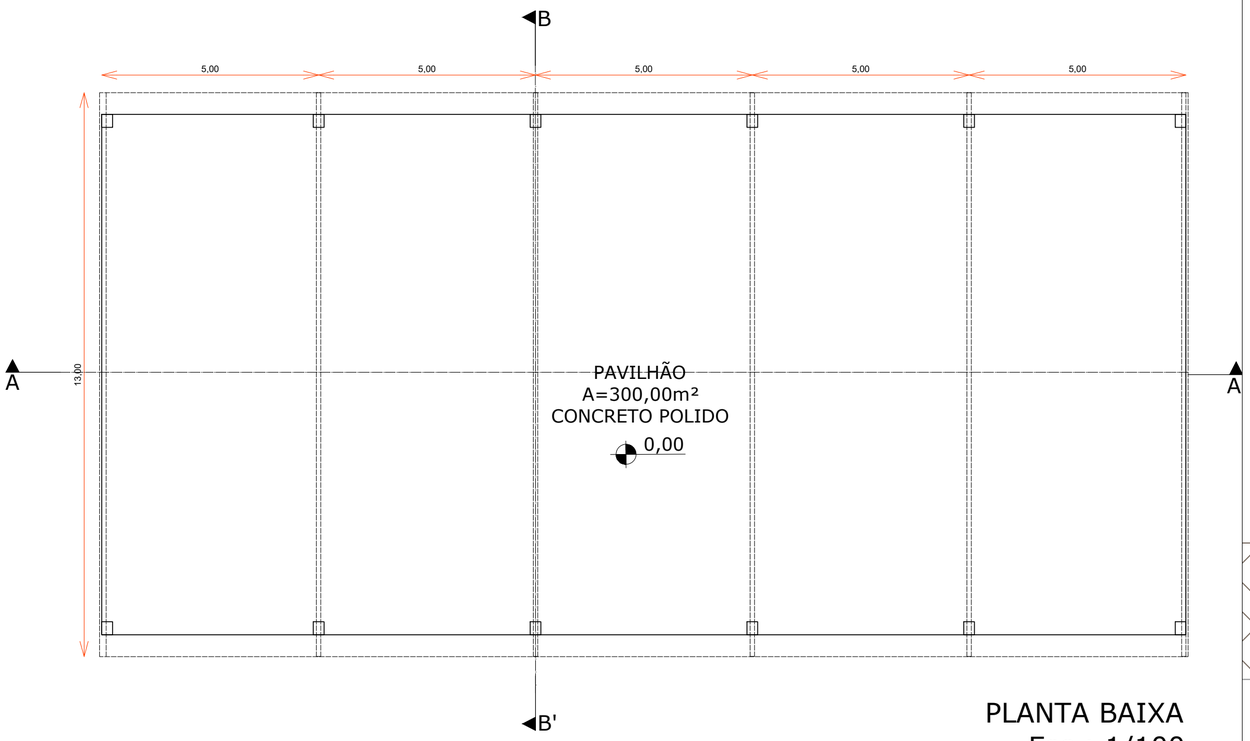

PLANTA BAIXA
Esc.: 1/100

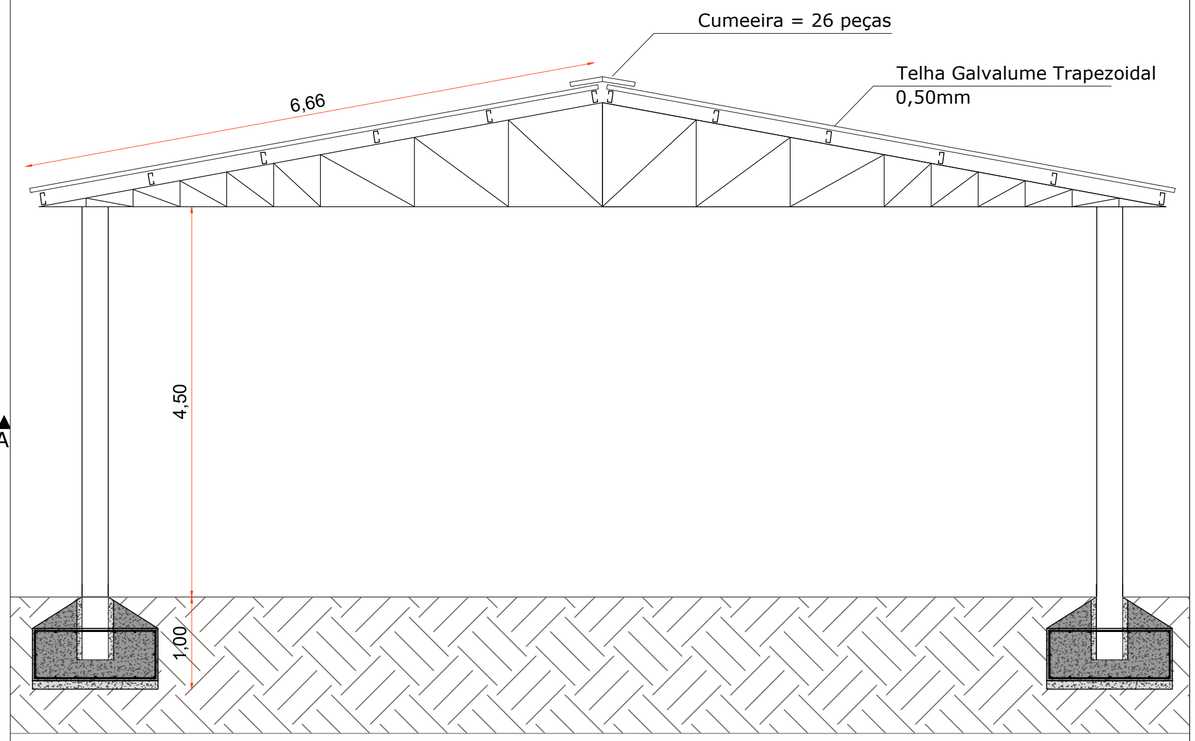

CORTE BB
Esc.: 1/50

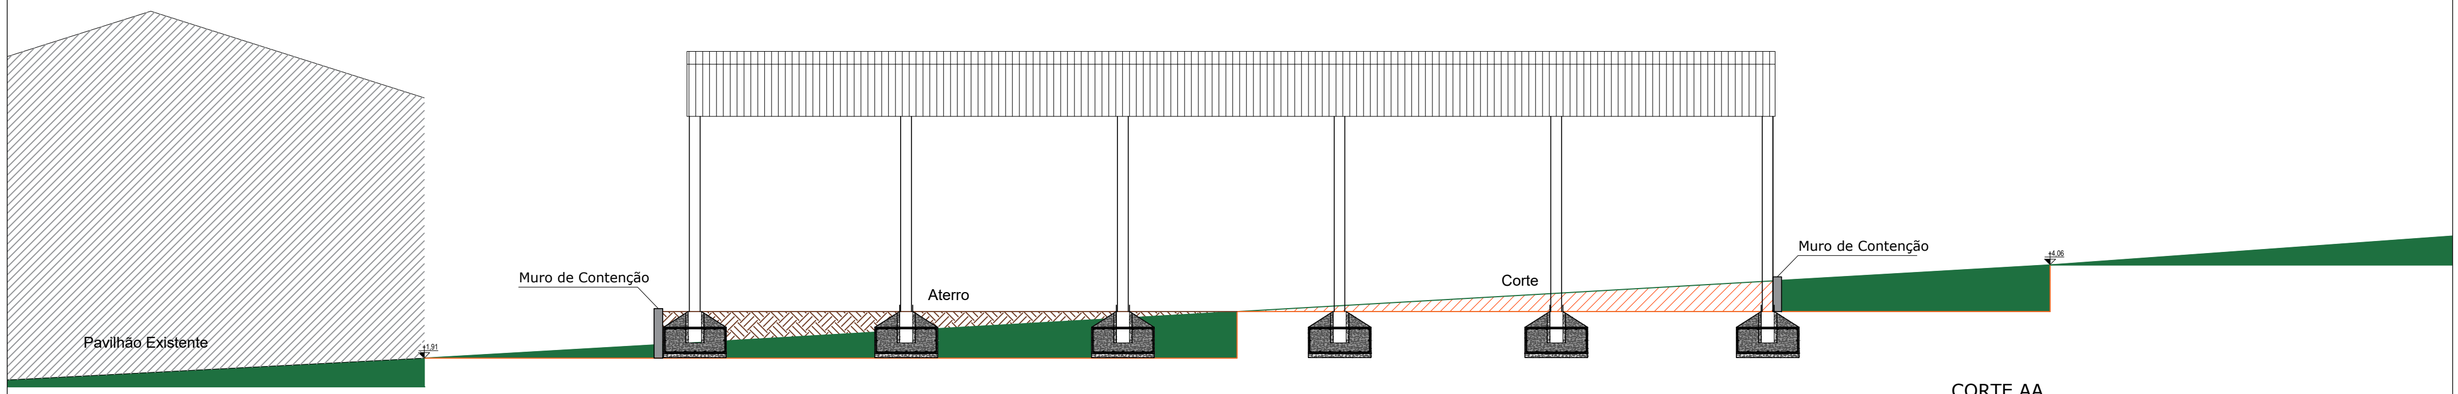

CORTE AA
Esc.: 1/100

MURO DE CONTENÇÃO

DEVE SER EXECUTADO EM TODA A EXTENSÃO DA TERRAPLANAGEM NO CORTE E NO ATERRO, COM PILARES A CADA 3M.

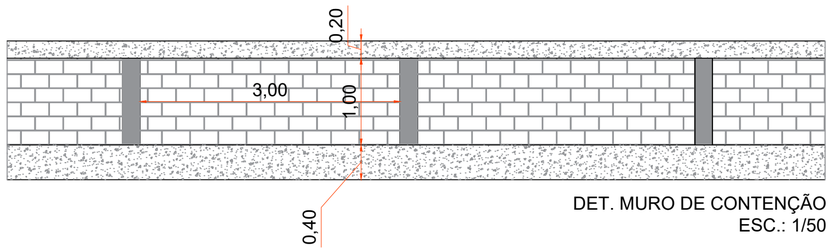

DET. MURO DE CONTENÇÃO
ESC.: 1/50

VIGA BALDRAME 40X35
- LASTRO DE CONCRETO CICLÓPICO COM 30% DE PEDRA DE MÃO
- ARMADURA LONGITUDINAL 4Ø10MM
- ARMADURA TRANSVERSAL Ø5MM A C/15CM
- CONCRETO FCK=30MPA

PILARES 35X20
- ARMADURA LONGITUDINAL 4Ø10MM
- ARMADURA TRANSVERSAL Ø5MM A C/15CM
- CONCRETO FCK=30MPA

CINTA DE AMARRAÇÃO 35X20
- ARMADURA LONGITUDINAL 4Ø10MM
- ARMADURA TRANSVERSAL Ø5MM A C/20CM
- CONCRETO FCK=30MPA

REPÚBLICA FEDERATIVA DO BRASIL
ESTADO DO RIO GRANDE DO SUL
PREFEITURA MUNICIPAL DE SOBRADINHO

OBRA: CONSTRUÇÃO DE PAVILHÃO NO PARQUE DE MÁQUINAS

LOCAL: RUA HULDA AUGUSTA MULLER SEBASTIANY, B. MAIERON - SOBRADINHO - RS

ÁREA TOTAL: 300,00 m²

PREFEITURA MUNICIPAL DE SOBRADINHO:

ARMANDO MAYERHOFER - PREFEITO MUNICIPAL

ESCALA: INDICADA

RESP. PROJETO:

Eng.: NARJANA REJANE MATTE

DESENHO: NARJANA

DESCRIÇÃO: PLANTA BAIXA E CORTES

DATA: JUNHO 2022

PRANCHA 02