




FACHADA FRONTAL
ESCALA: 1/50

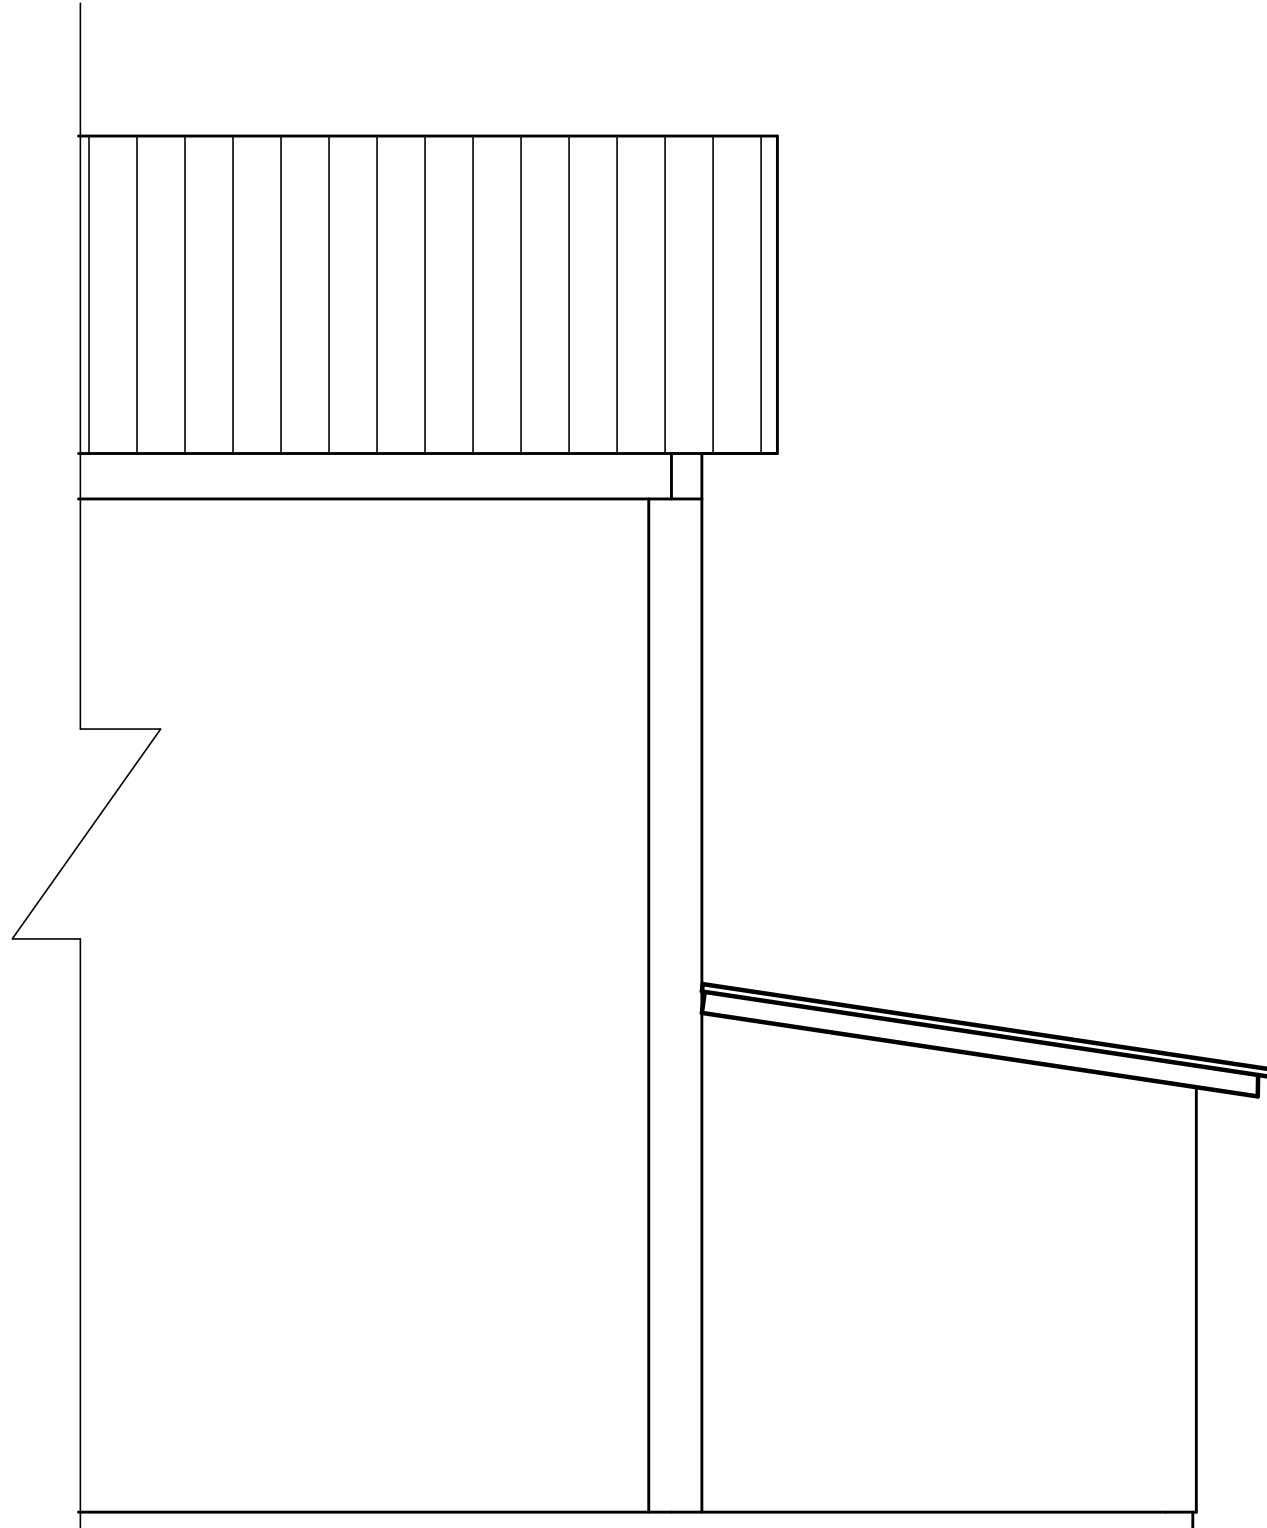


FACHADA LATERAL
ESCALA: 1/50

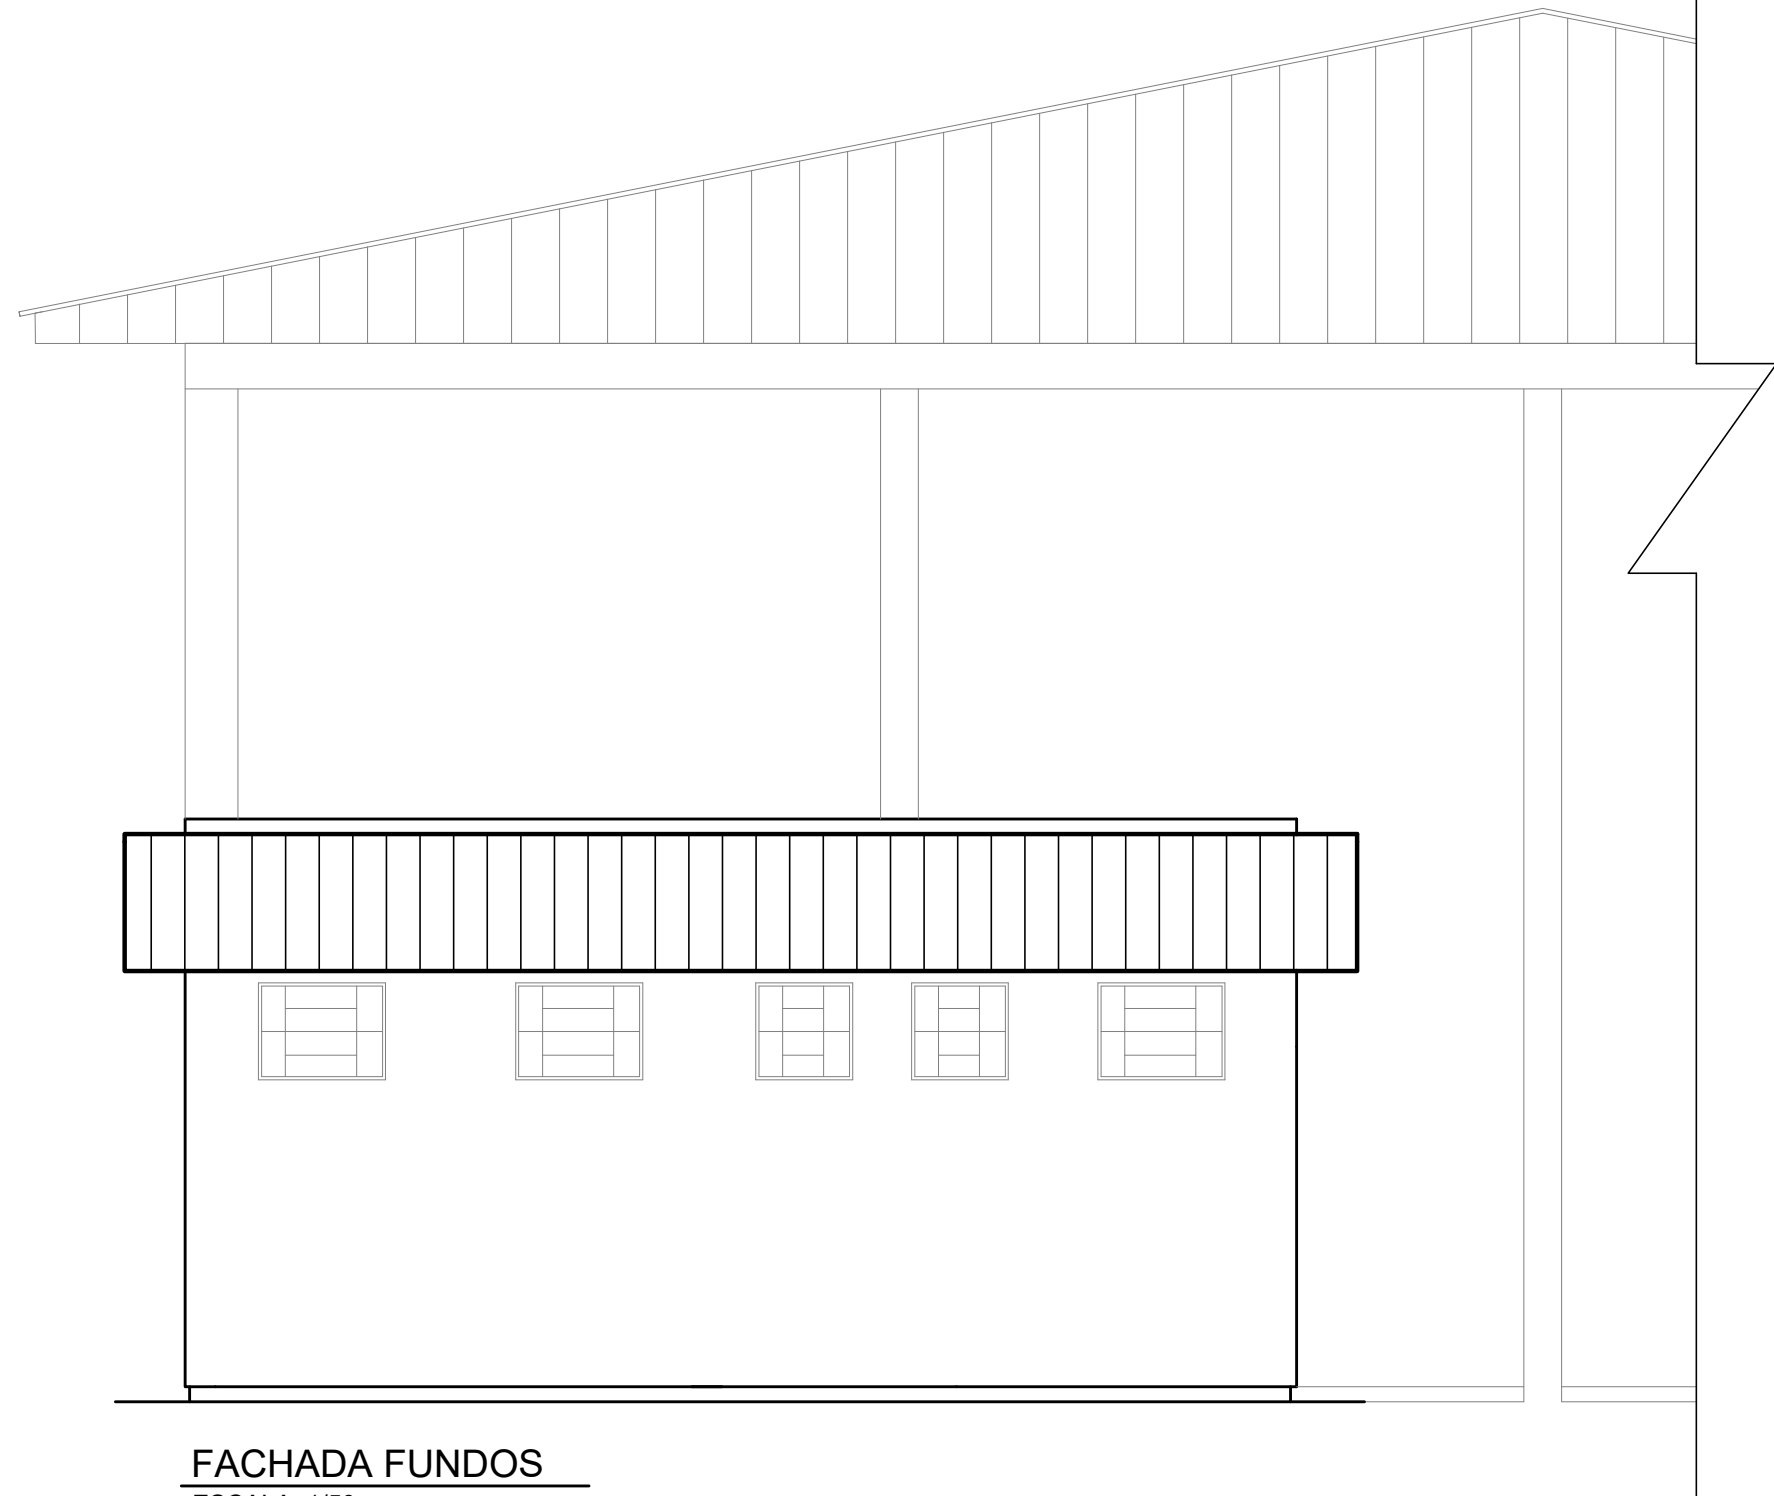

FACHADA FUNDOS
ESCALA: 1/50

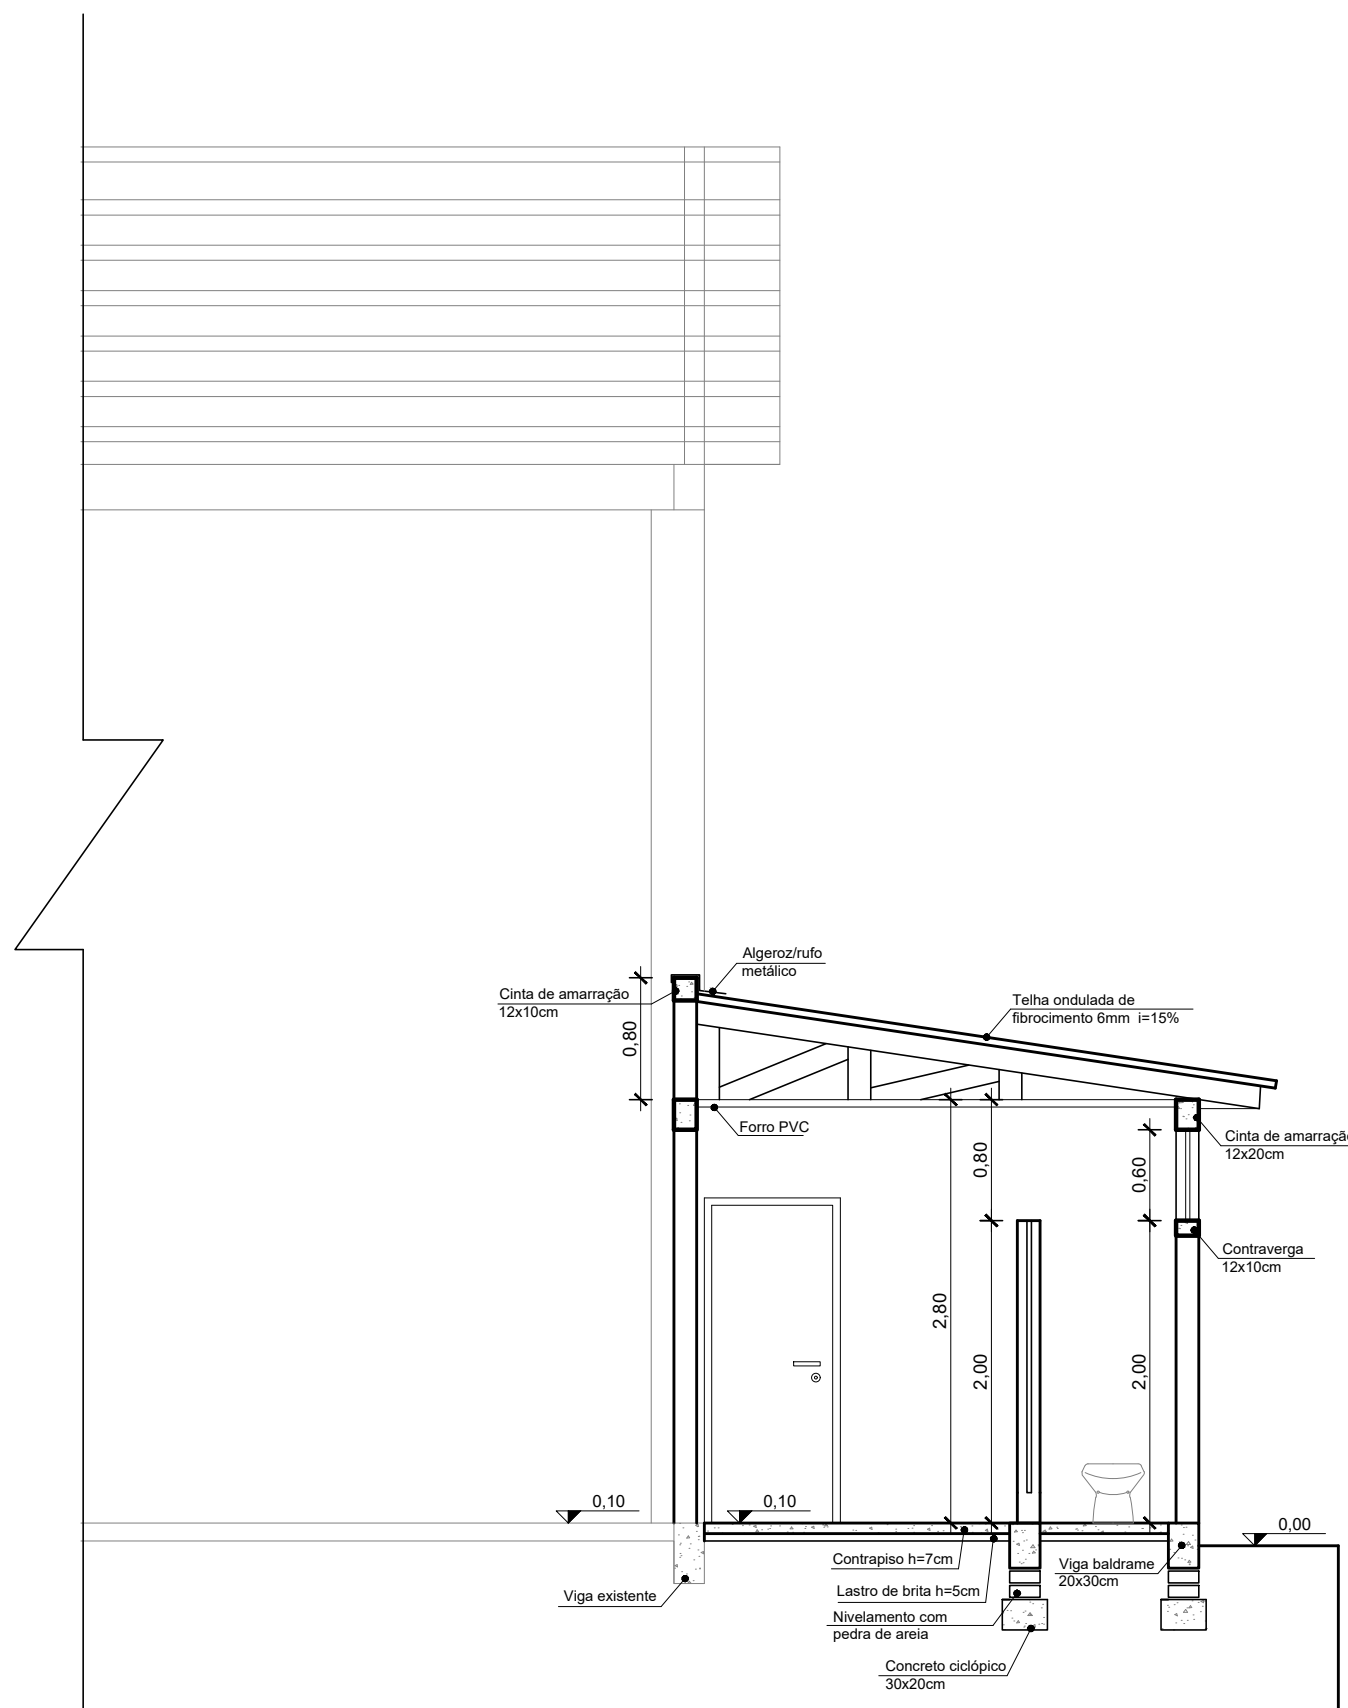

CORTE AA
ESCALA: 1/50

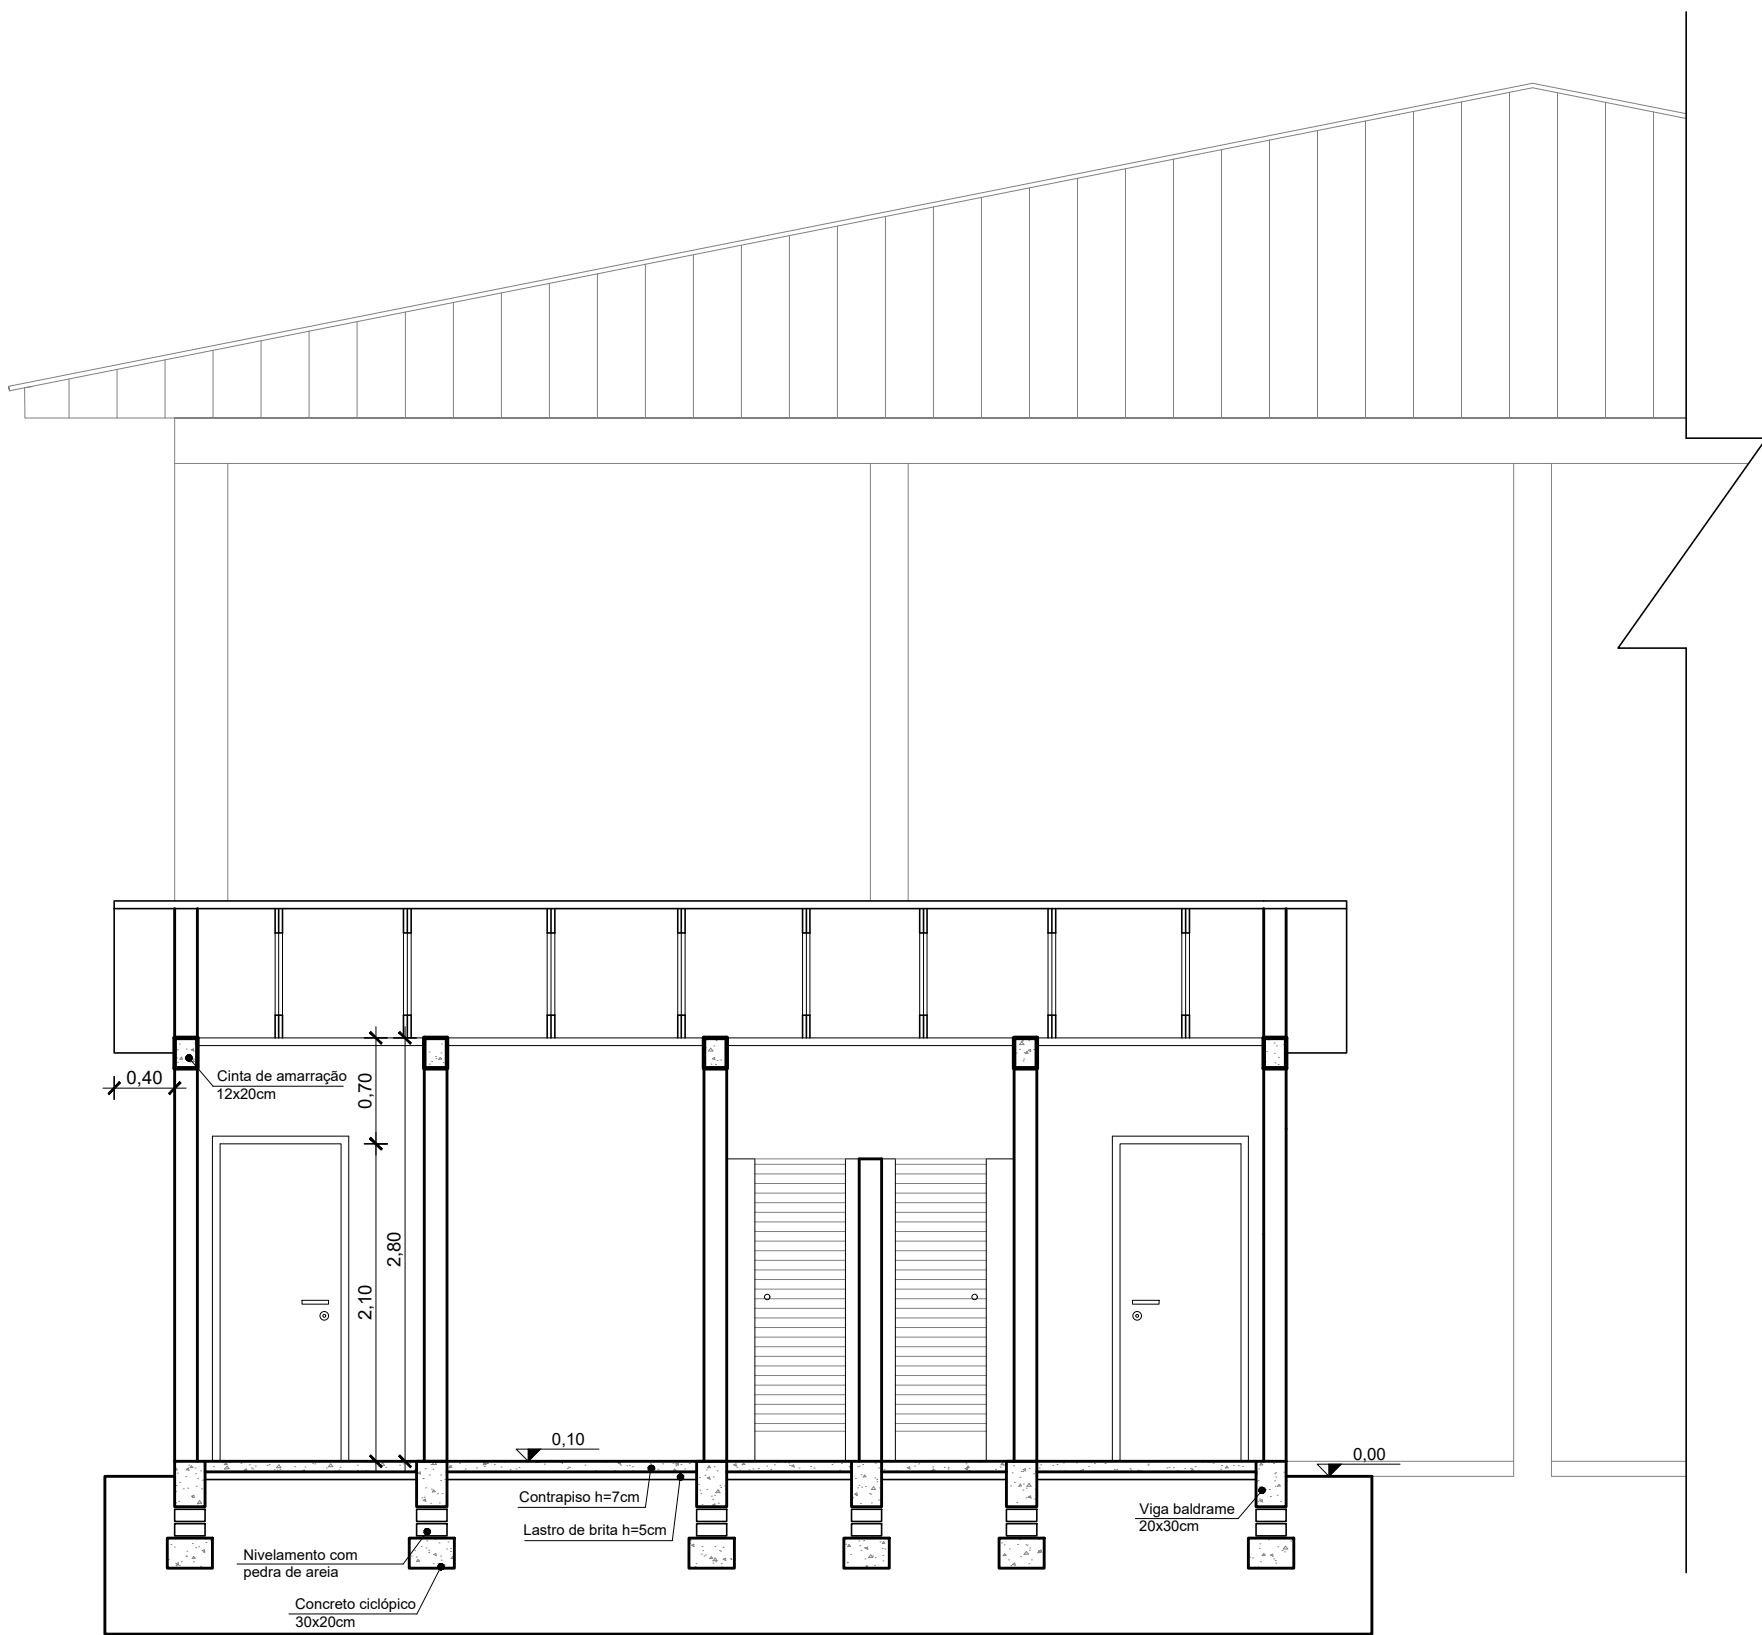

CORTE BB
ESCALA: 1/50



REPÚBLICA FEDERATIVA DO BRASIL
ESTADO DO RIO GRANDE DO SUL
PREFEITURA MUNICIPAL DE SOBRADINHO



OBRA: CONSTRUÇÃO DE SANITÁRIO EM ANEXO A QUADRA DE ESPORTES DE LINHA APOLINÁRIO
LOCAL: LINHA APOLINÁRIO - SOBRADINHO - RS
PREFEITURA MUNICIPAL DE SOBRADINHO:
ARMANDO MAYERHOFER - PREFEITO MUNICIPAL
RESP. PROJETO:
MARCIO VENDRUSCOLLO - ENGENHEIRO CIVIL CREA RS 231.821
DESCRIÇÃO:
CORTES / FACHADAS

ÁREA TOTAL:
25,35 m²
ESCALA:
INDICADA
DESENHO:
MARCIO
DATA:
JULHO 2023
PRANCHA:
02