

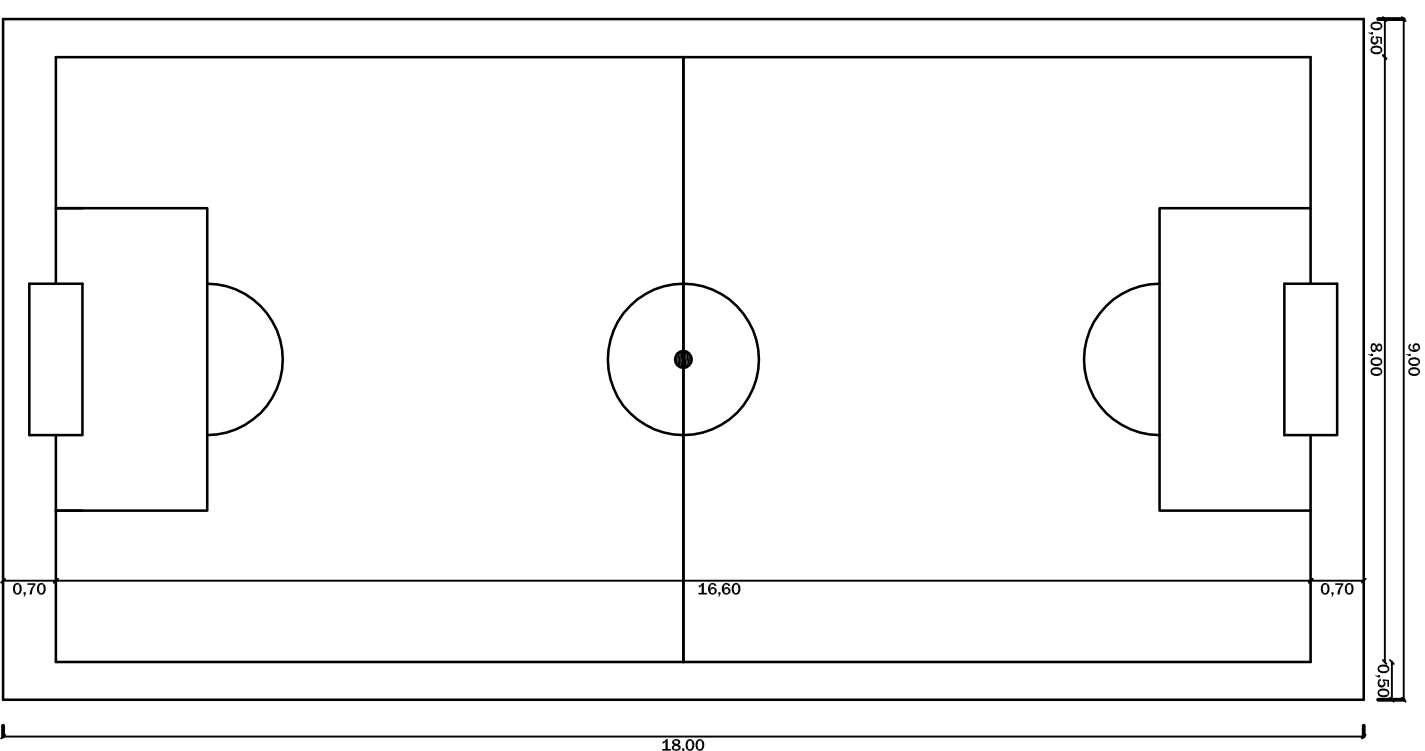
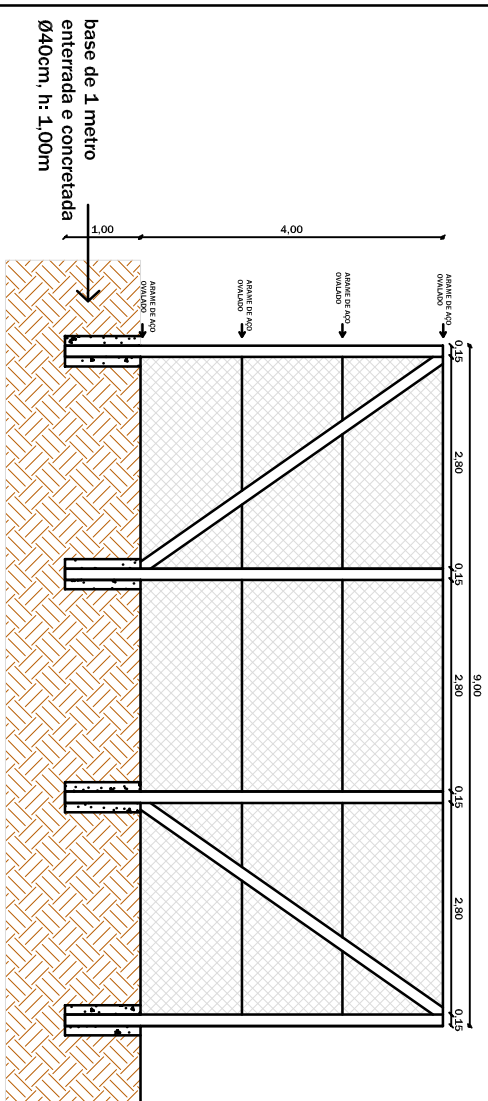
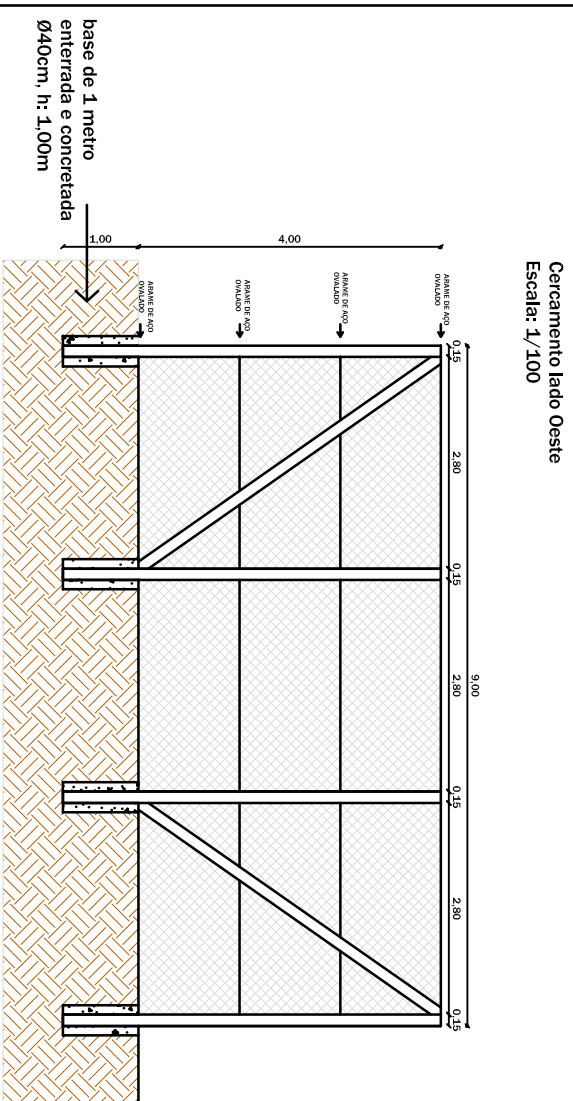


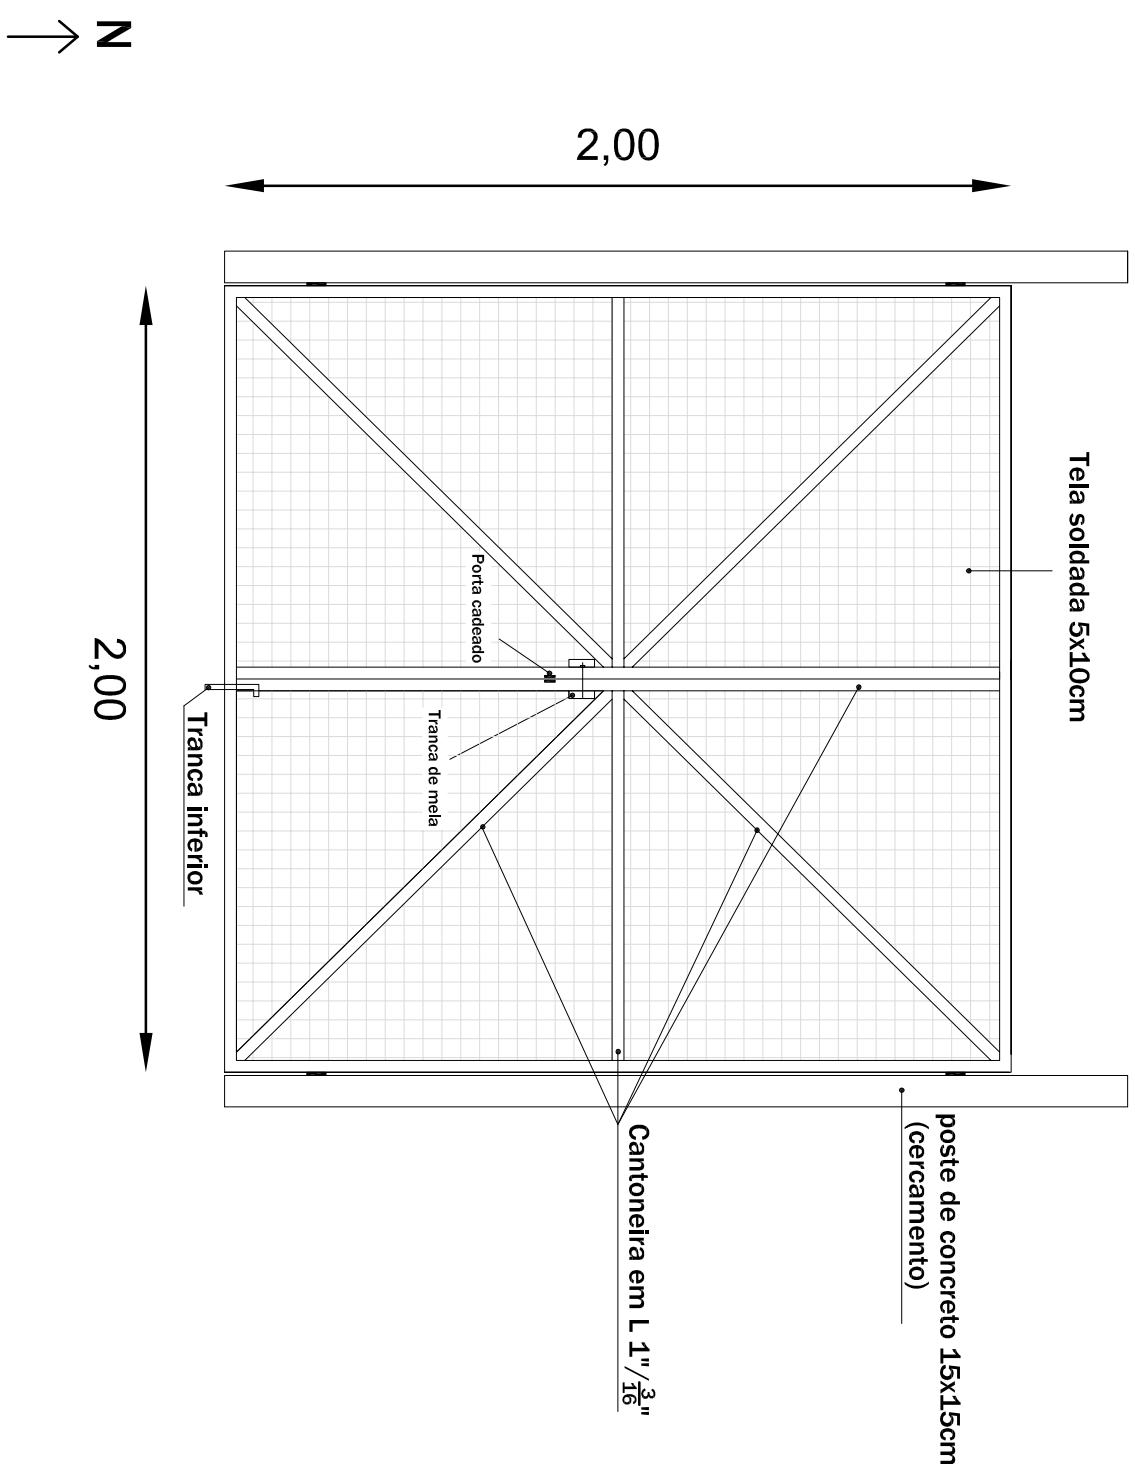

DETALHAMENTO PORTÃO CERCAMENTO CAMPO SEM ESCALA

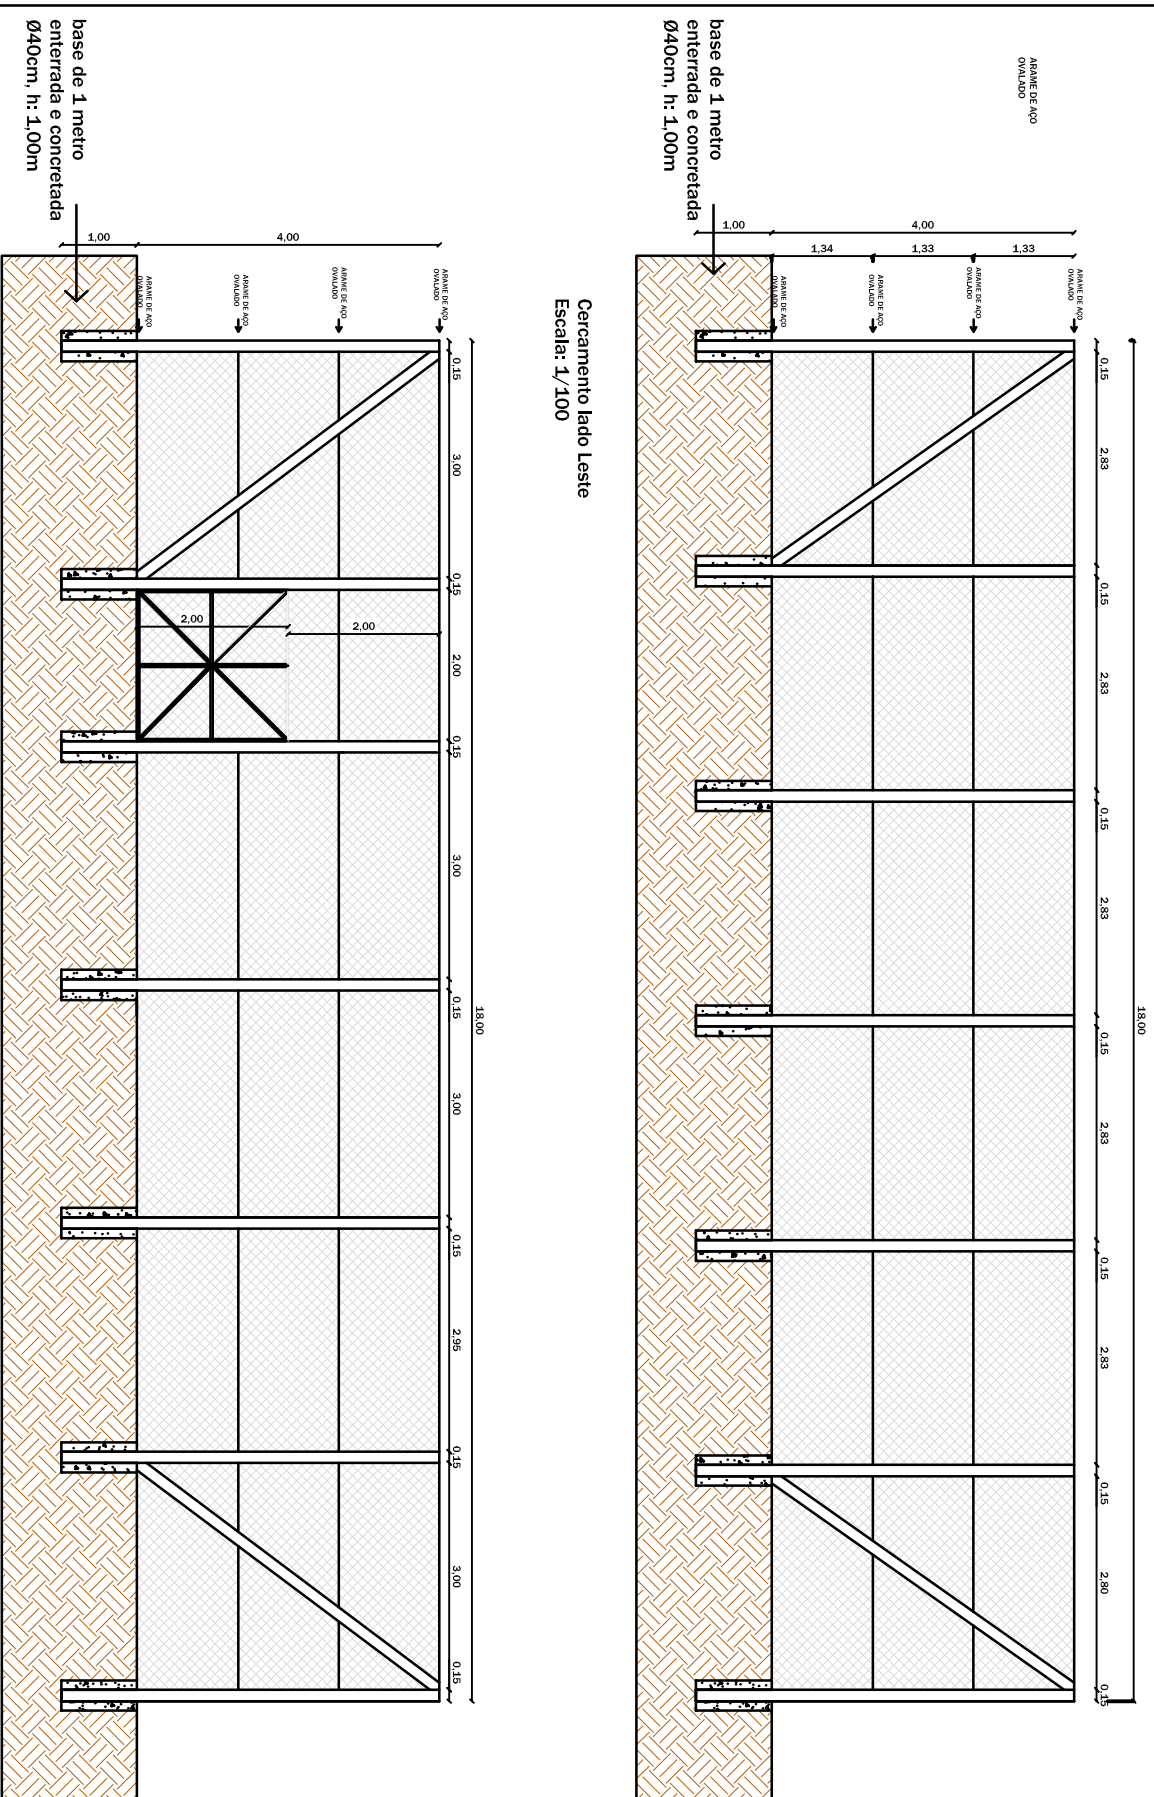

		REPÚBLICA FEDERATIVA DO BRASIL ESTADO DO RIO GRANDE DO SUL PREFEITURA MUNICIPAL DE SOBRADINHO			
OBRA: CONSTRUÇÃO DE PRAÇA PÚBLICA		ÁREA DE INTERVENÇÃO 567,65m²			
LOCAL: BAIRRO COPETTI - SOBRADINHO - RS					
PREFEITURA MUNICIPAL DE SOBRADINHO:					
<u>LUIZ AFFONSO TREVISAN- PREFEITO MUNICIPAL</u>					
RESP. PROJETO:		ESCALA: 1/100		DESENHO: BRUNA TEIXEIRA	
<u>Engº Civil -Bruna Teixeira da Silva-CREA/R S 227632</u>					
DESCRIÇÃO: PROJETO CERCAMENTO CAMPO		DATA: AGOSTO 2020		PRANCHA 05	