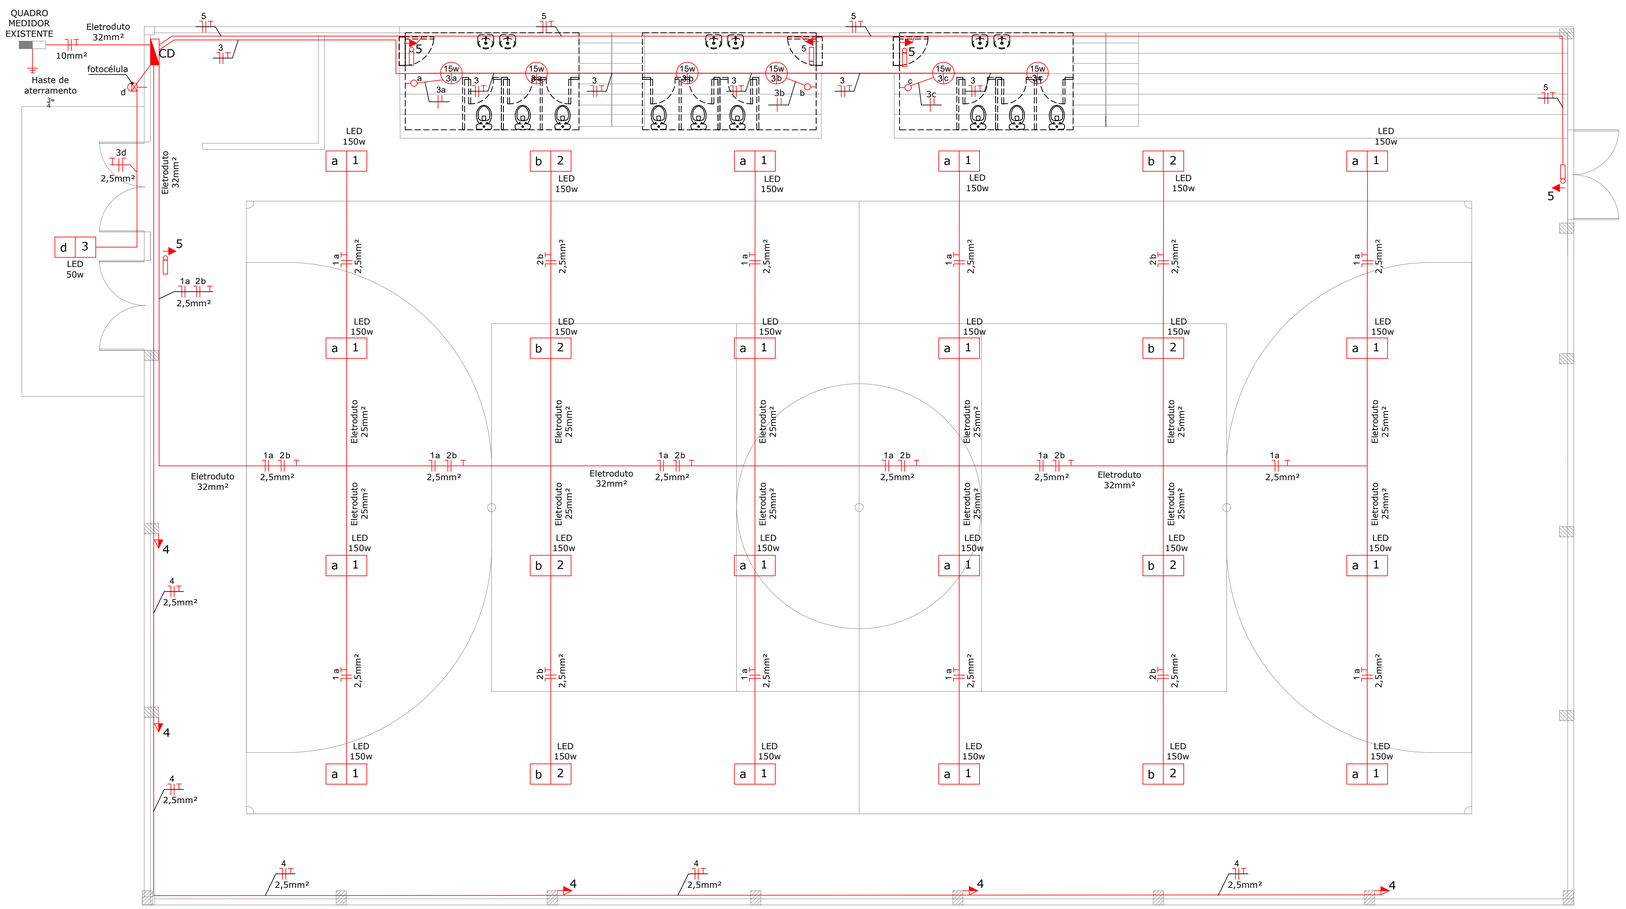

ELÉTRICO
ESCALA: 1/75

TABELA DE CARGAS (CD)							
Nº CIRCUITO	UTILIZAÇÃO	QUANTIDADE	POTÊNCIA (W)	TOTAL WATTS	VOLTAGEM	Ø (mm²)	CORRENTE (A)
01	Iluminação	16	150w	2400w	220	2,5mm	10A
02	Iluminação	8	150w	1200w	220	2,5mm	10A
03	Iluminação	7	50w - 15w	140w	220	2,5mm	10A
04	Tomadas	5	100w	500w	220	2,5	16A
05	Iluminação Emergência	5	2w	10w	220	2,5mm	10A
06	Reserva	-	-	-	-	-	-
TOTAL				4250w	220	1x10mm	1x32A

LEGENDA - ELÉTRICO

- P / R C — Iluminação, P=Potência C=Circuito, R=Retorno
- Fios fase, neutro, retorno, terra
- CD - Centro de distribuição
- Eletroduto
- Fotocélula
- Quadro medidor existente
- Tomada média h=1,20m
- Tomada alta h=2,20m
- Iluminação de emergência
- Interruptor simples h=1,20m

LOCALIZAÇÃO DA OBRA
SEM ESCALA

REPÚBLICA FEDERATIVA DO BRASIL
ESTADO DO RIO GRANDE DO SUL
PREFEITURA MUNICIPAL DE SOBRADINHO

OBRA: MELHORIAS NA REDE DE ILUMINAÇÃO DO GINÁSIO DA ESCOLA ADOLPHO SEBASTINY
LOCAL: AVENIDA FERNANDO FERRARI, BAIRRO VERA CRUZ- SOBRADINHO - RS

ÁREA TOTAL:

PREFEITURA MUNICIPAL DE SOBRADINHO:
ARMANDO MAYERHOFER - PREFEITO MUNICIPAL

ESCALA: INDICADA

RESP. PROJETO:
MARCIO VENDRUSCOLLO - ENGENHEIRO CIVIL CREA RS 231.821

DESENHO: MARCIO

DESCRIÇÃO: ELÉTRICO

DATA: NOV 2024

PRANCHA 01