



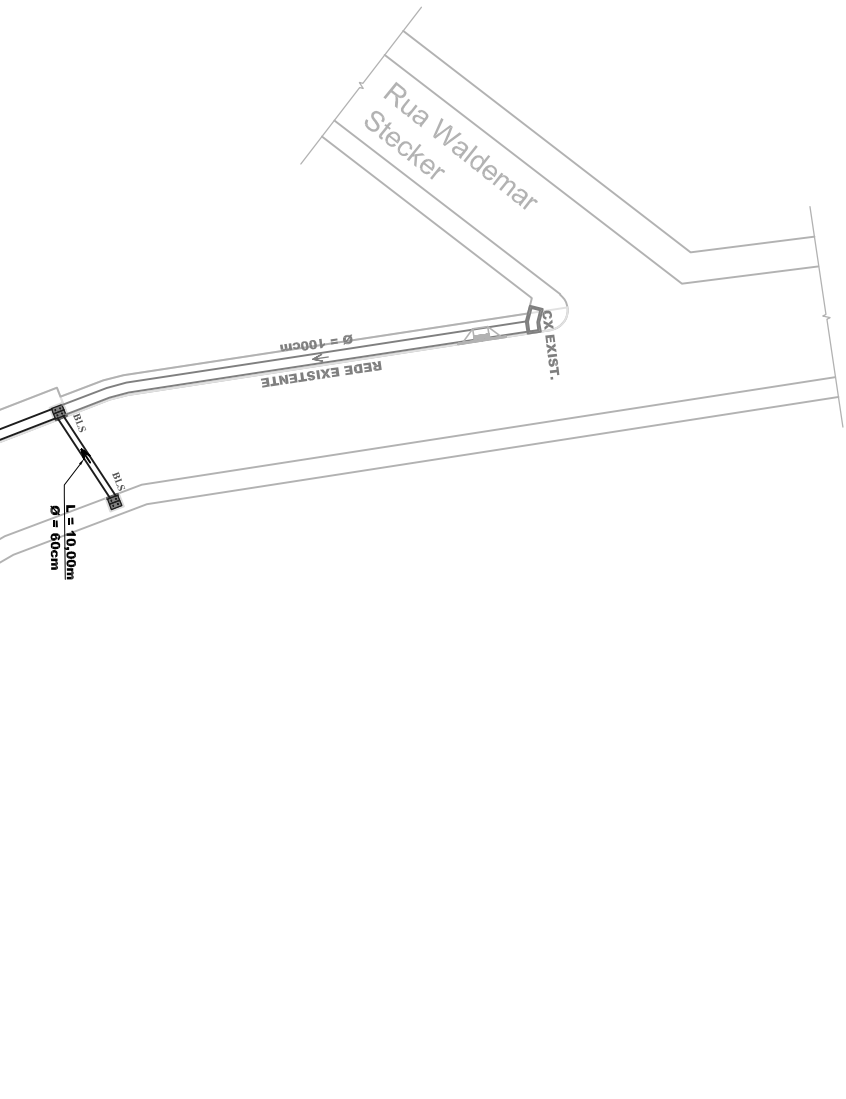

DETALHAMENTO BOCAS DE LOBO ESC: 1/75

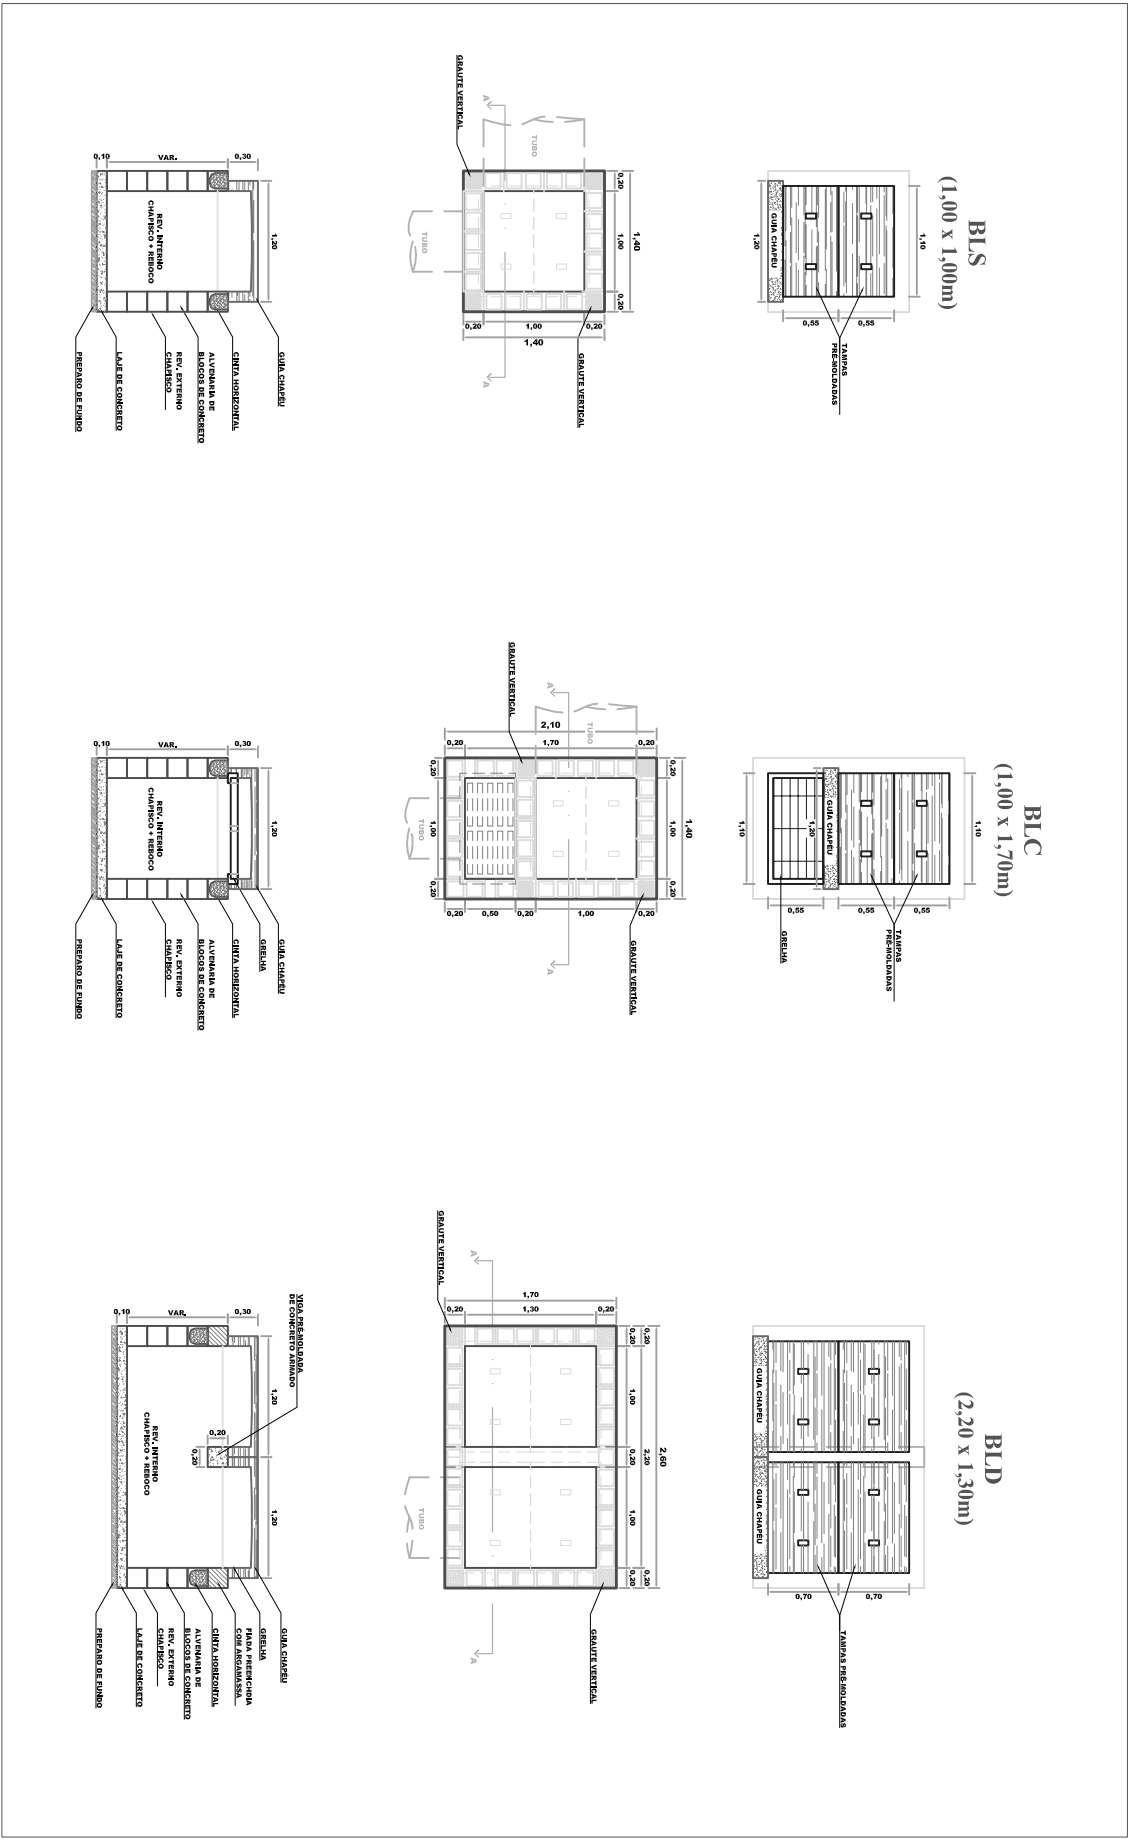

LEGENDA:

B.L.S.

—

BOCA DE LOBO SIMPLES

B.L.C.

—



BOCA DE LOBO COMBINADA COM GRELHA.

B.L.D.

—

BOCA DE LOBO DUPLO.

PERFIS LONGITUDINAIS ESC: 1/750

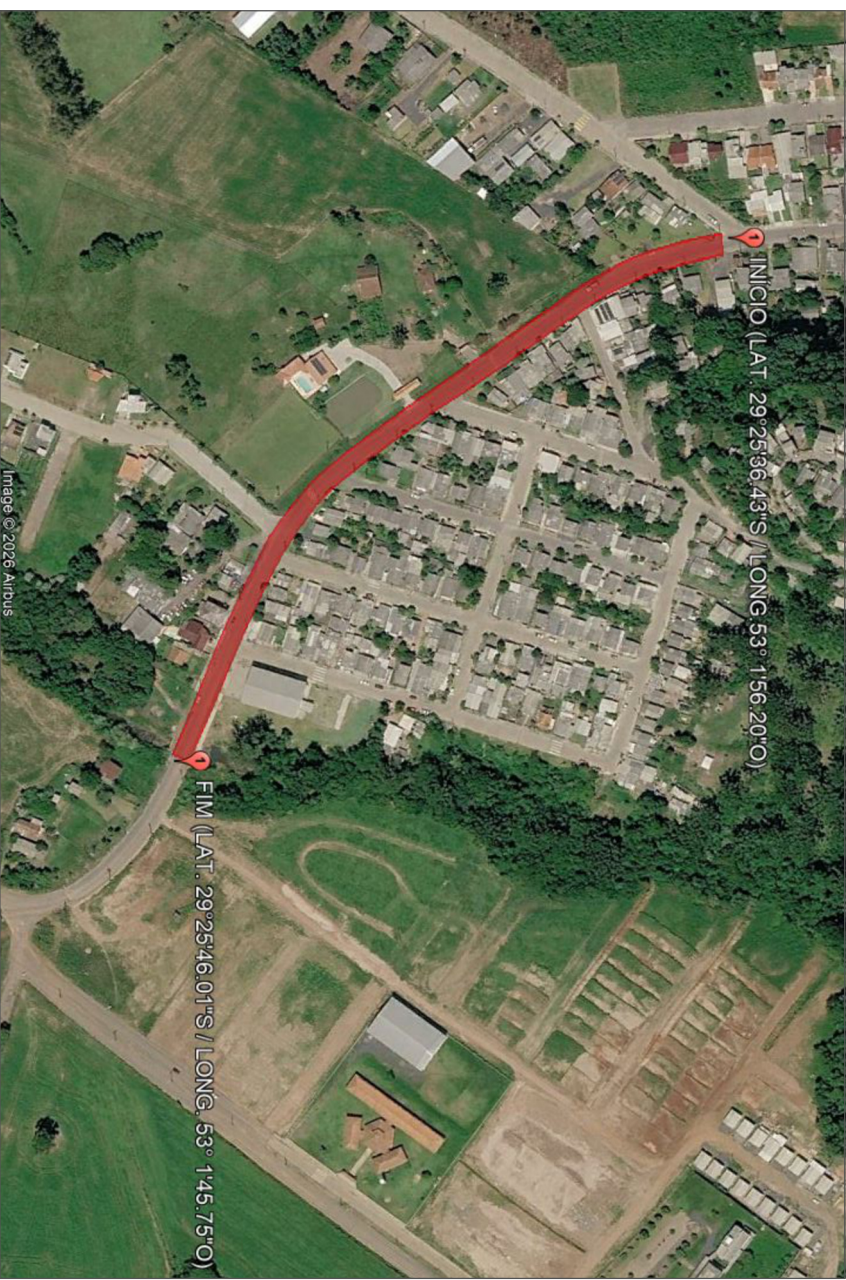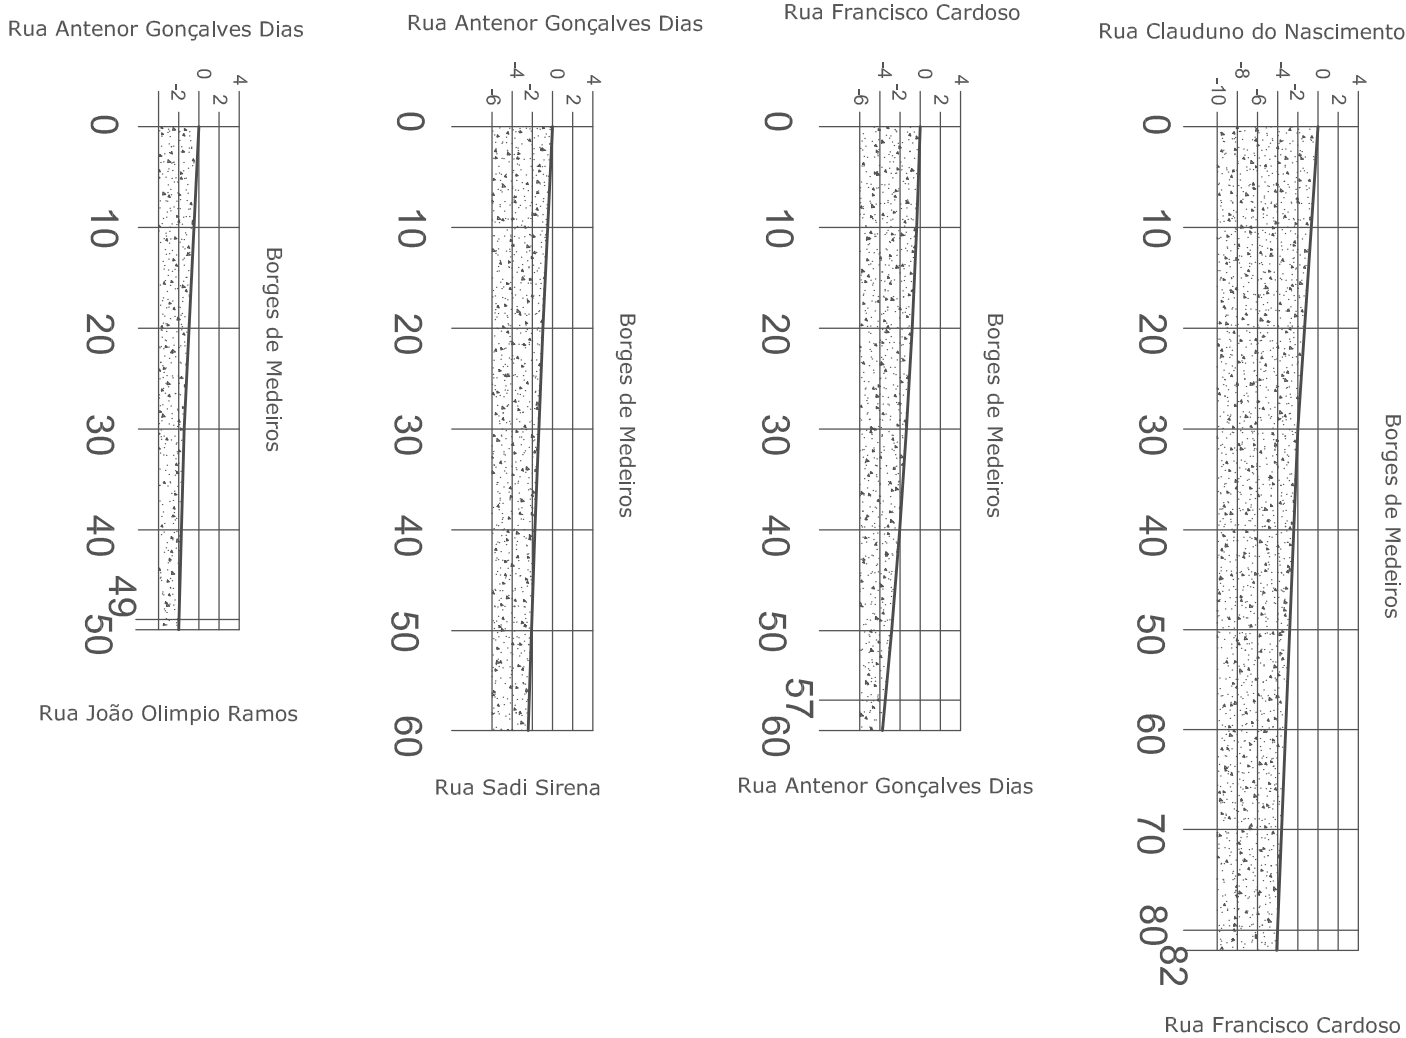

RUA BORGES DE MEDEIROS

Trecho Bairro Pinhal

Extensão Trecho de Intervenção: 443,80m.
Área Passeio à Pavimentar: 1.154,00m².
Área Pista à Repavimentar: 69,70m².
Rampas Acessibilidade: 10un.
Rede Pluvial Ø 600mm: 60,00m.
Rede Pluvial Ø 1.000mm: 398,00m.
Bocas de Lobo: 17un.
Sinalização Vertical de Trânsito: 06un.
Faixas Pedestre: 167,50m².



REPÚBLICA FEDERATIVA DO BRASIL
ESTADO DO RIO GRANDE DO SUL
PREFEITURA MUNICIPAL DE SOBRADINHO



OBRA: IMPLANTACÃO DE SISTEMA DE MICRODRENAGEM PLUVIAL E QUALIFICAÇÃO DO PASSO PÚBLICO EM VIA URBANA PAVIMENTADA.

LOCAL: RUA BORGES DE MEDEIROS, BAIRRO PINHAL, SOBRADINHO-RS.

EXTENSÃO TRECHO: 443,80m

PROJETO: LUIZ AFFONSO
TREVISAN 3537
0386072

Assessoria de Engenharia
LUIZ AFFONSO
TREVISAN 3537
0386072

PROJETO: DIEISSON C. BRIDI
BRIDI 017063890
19

Assessoria de Engenharia
DIEISSON C. BRIDI
BRIDI 017063890
19

PROJETO: ENZO DIEISSON C. BRIDI
CREMARS 178530

Assessoria de Engenharia
ENZO DIEISSON C. BRIDI
CREMARS 178530

ESCALA: INDICADAS

DESENHO: DIEISSON C. BRIDI

DATA: JULHO / 2026

PRONOME: 01/03