


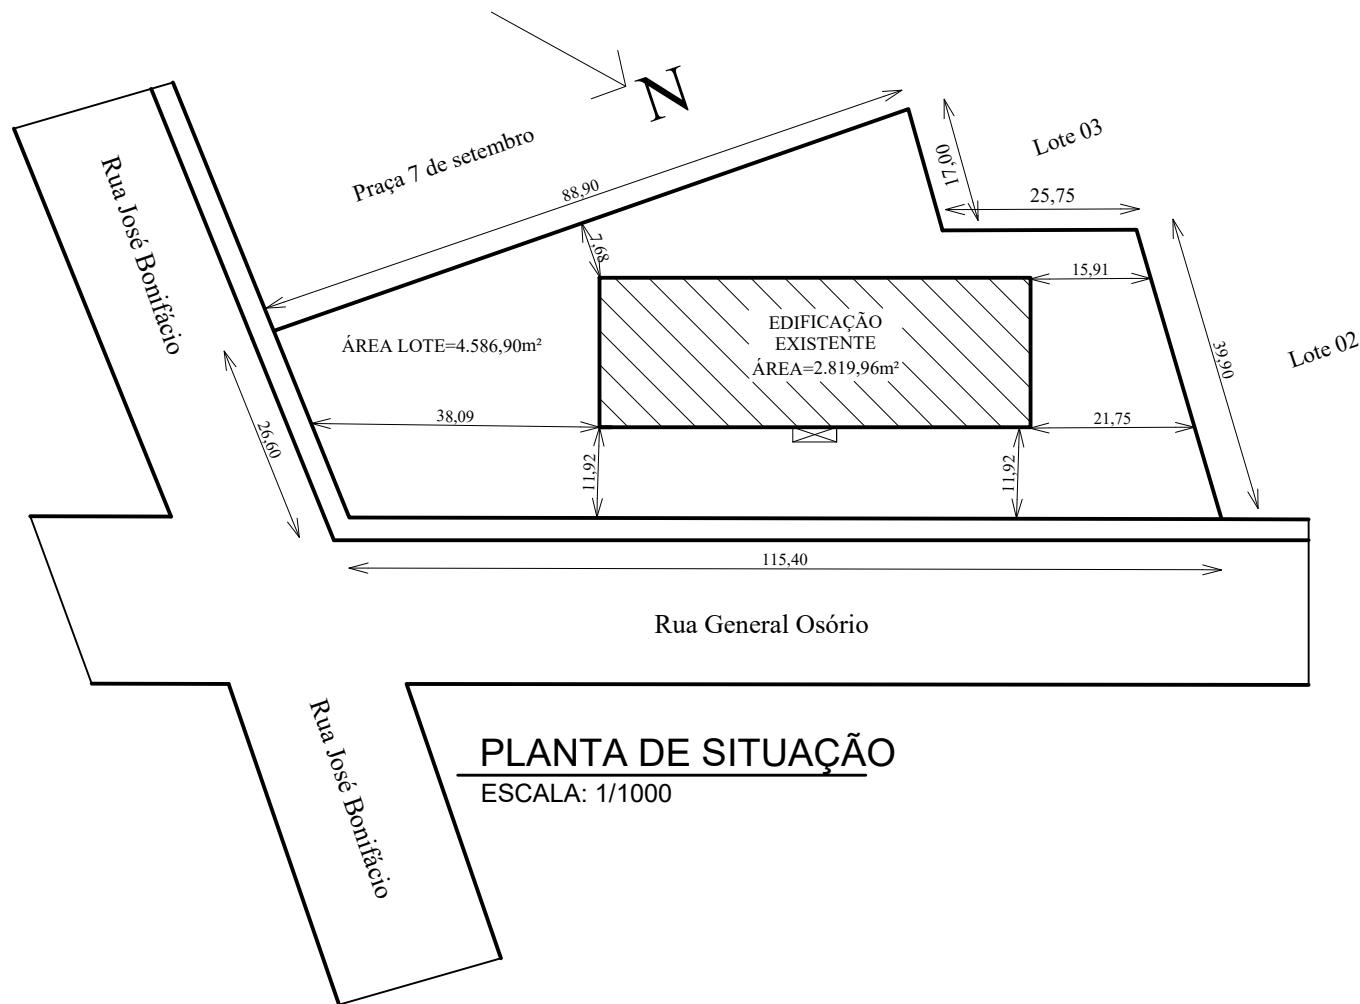

PLANTA DE SITUAÇÃO
ESCALA: 1/1000



PLANTA DE IMPLANTAÇÃO
ESCALA: 1/1000

 REPÚBLICA FEDERATIVA DO BRASIL ESTADO DO RIO GRANDE DO SUL PREFEITURA MUNICIPAL DE SOBRADINHO 	
OBRA: PROJETO DE RETROFIT DA PREFEITURA MUNICIPAL DE SOBRADINHO	
LOCAL: RUA GENERAL OSÓRIO, nº 200 - BAIRRO CENTRO - SOBRADINHO - RS	
PREFEITURA MUNICIPAL DE SOBRADINHO:	
LUIZ AFFONSO TREVISAN:35370386072 Assinado de forma digital por LUIZ AFFONSO TREVISAN:35370386072 Dados: 2026.09.28 15:38:05 -03'00'	
RESP. PROJETO:	
 Documento assinado digitalmente MARCIO VENDRUSCOLLO Data: 27/09/2026 15:48:12-0300 Verifique em https://validar.iti.gov.br	
DESCRIÇÃO:	
PLANTA DE LOCALIZAÇÃO E IMPLANTAÇÃO	
ÁREA TOTAL: 2819,96m²	
ESCALA: INDICADA	
DESENHO: MARCIO	
DATA: OUT 2026	PRANCHA: 01/15