




PREFEITURA MUNICIPAL DE SOBRADINHO

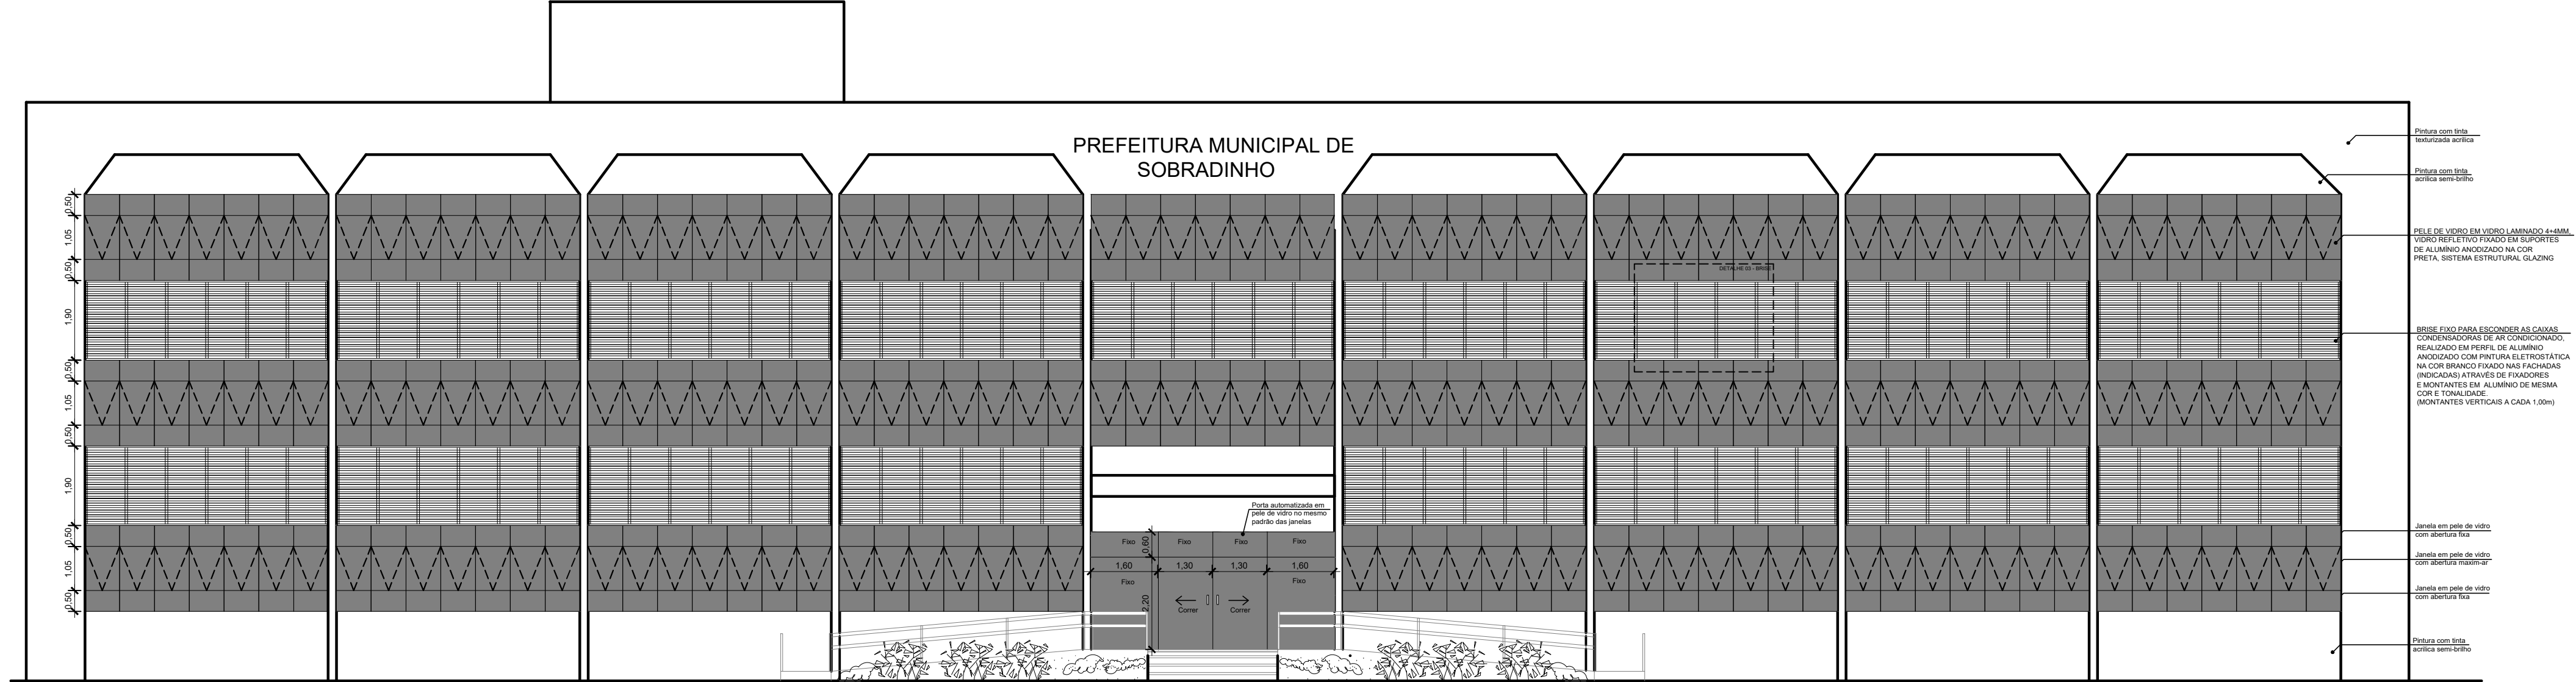


FACHADA FRONTAL
PROPOSTA RETROFIT
ESCALA: 1/100

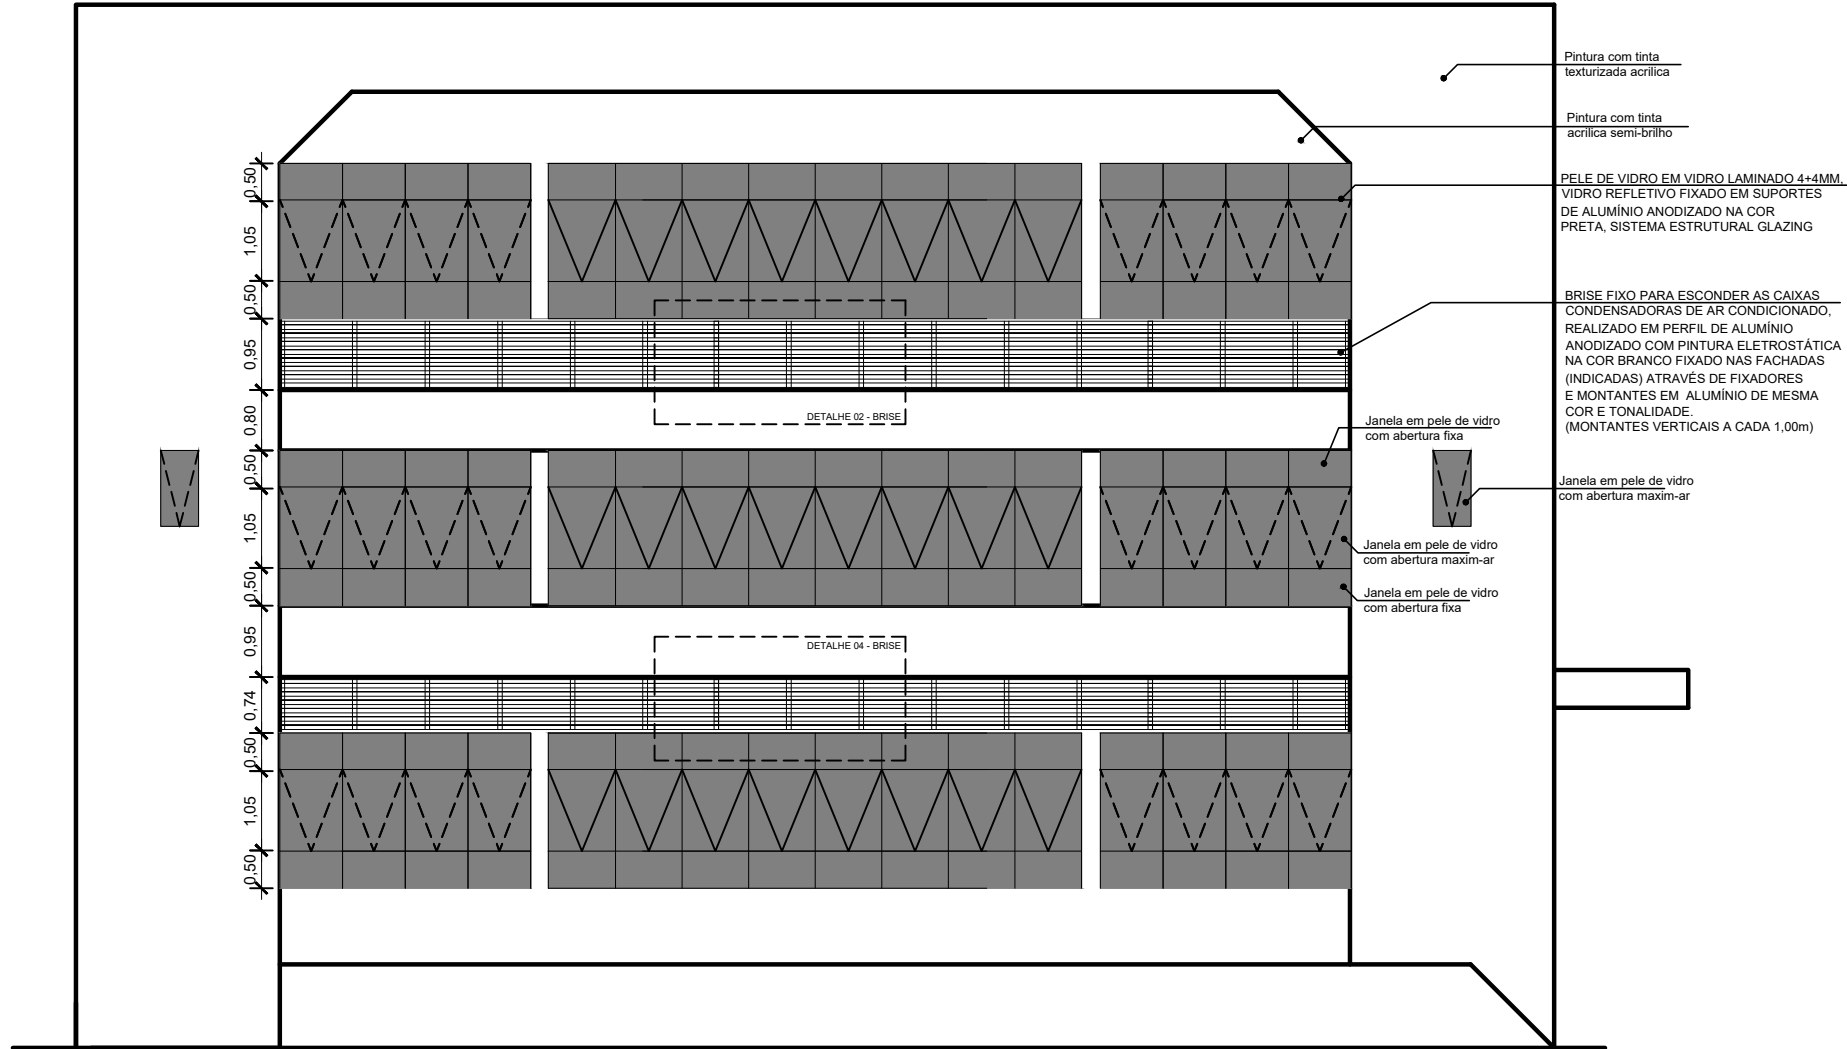


FACHADA LATERAL
PROPOSTA RETROFIT
ESCALA: 1/100

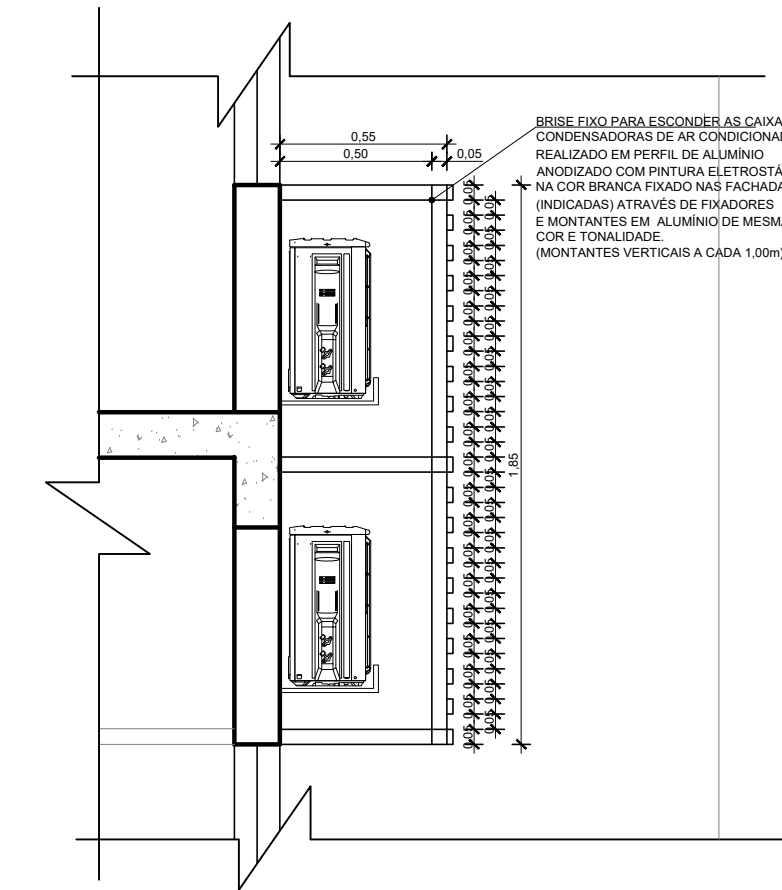

DETALHE 03 - BRISE
ESCALA: 1/25

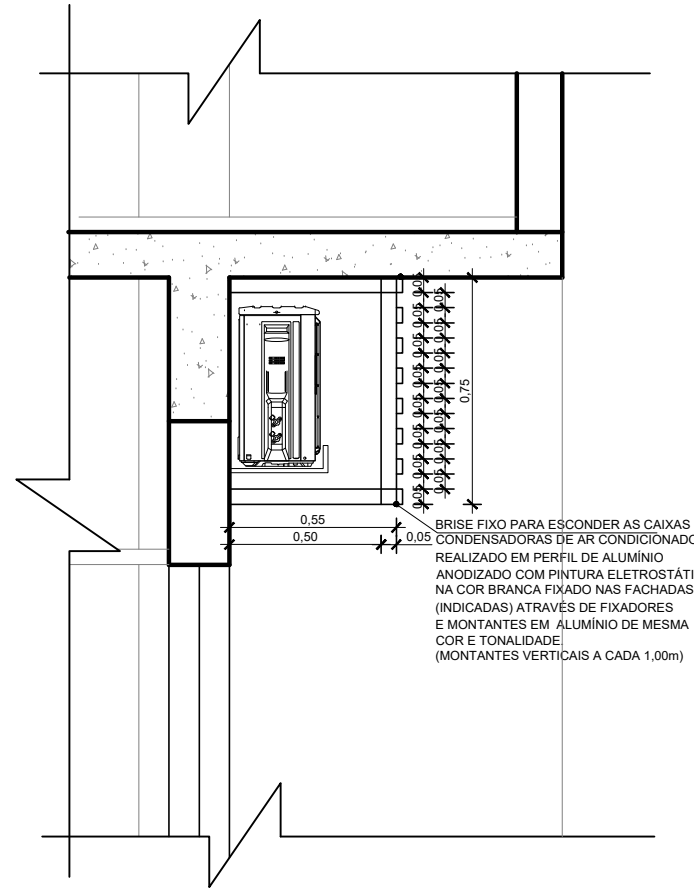

DETALHE 04 - BRISE
ESCALA: 1/25

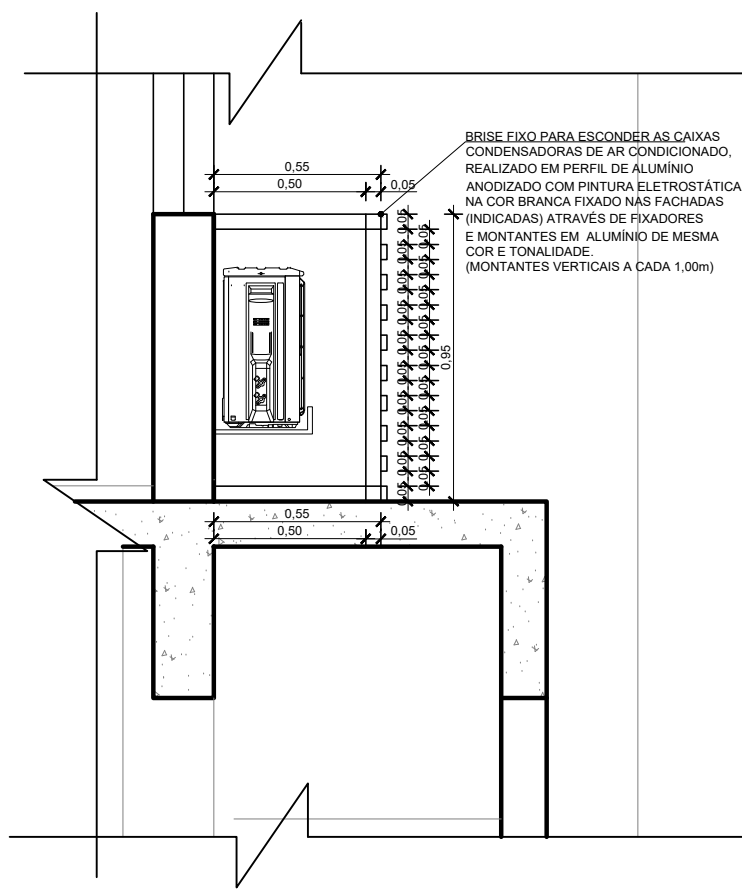

DETALHE 02 - BRISE
ESCALA: 1/25



REPÚBLICA FEDERATIVA DO BRASIL
ESTADO DO RIO GRANDE DO SUL
PREFEITURA MUNICIPAL DE SOBRADINHO



OBRA: PROJETO DE RETROFIT DA PREFEITURA MUNICIPAL DE SOBRADINHO
LOCAL: RUA GENERAL OSÓRIO, n° 200 - BAIRRO CENTRO - SOBRADINHO - RS
PREFEITURA MUNICIPAL DE SOBRADINHO:
LUIZ AFFONSO
TREVISAN:353703860
72
LUIZ AFFONSO TREVISAN - PREFEITO MUNICIPAL

ÁREA TOTAL:
2819,96m²

ESCALA:
INDICADA

DESENHO:
MARCIO

DATA: OUT 2026
PRANCHA: 11/15

RESP. PROJETO: MARCIO VENDRUSCOLLO
Documento assinado digitalmente
Data: 27/09/2026 15:52:45-0300
Verifique em <https://validar.iti.gov.br>

MARCIO VENDRUSCOLLO - ENGENHEIRO CIVIL CREA RS 231.821
DESCRIÇÃO: FACHADAS PROPOSTAS NO RETROFIT, DETALHAMENTO BRISES