




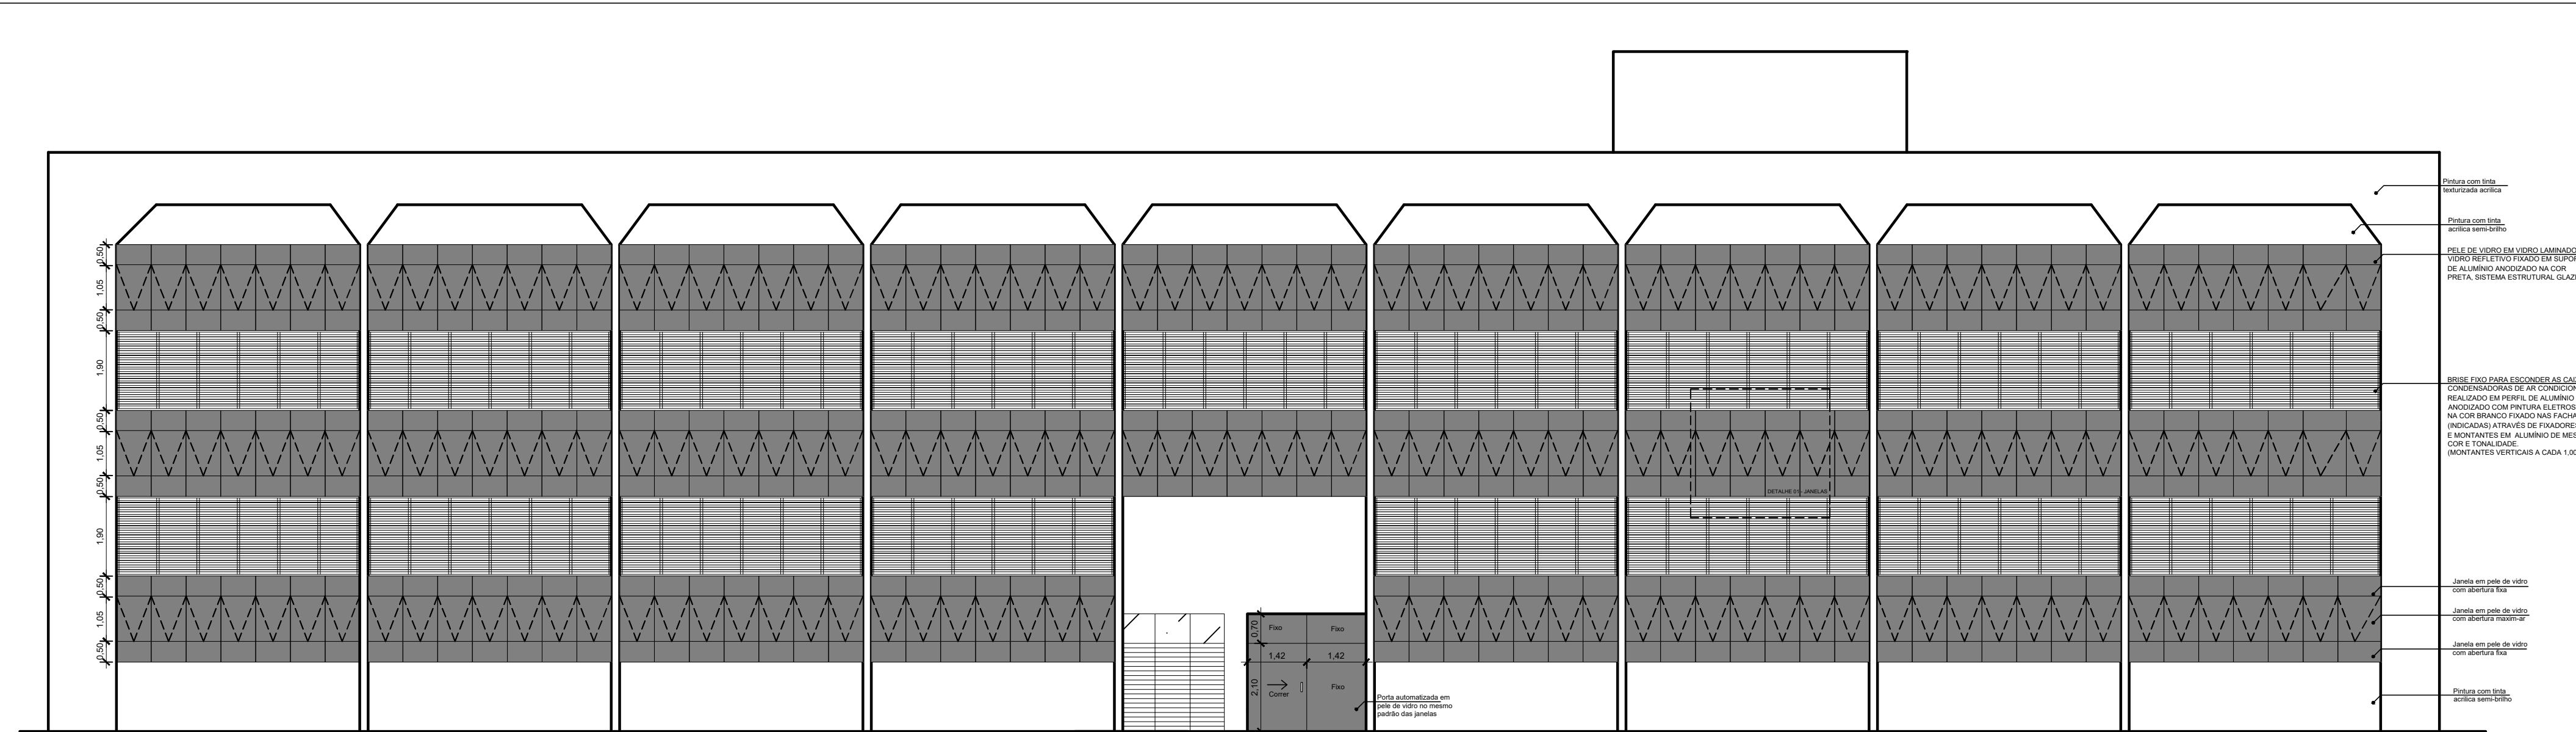

FACHADA FUNDOS
PROPOSTA RETROFIT
ESCALA: 1/100

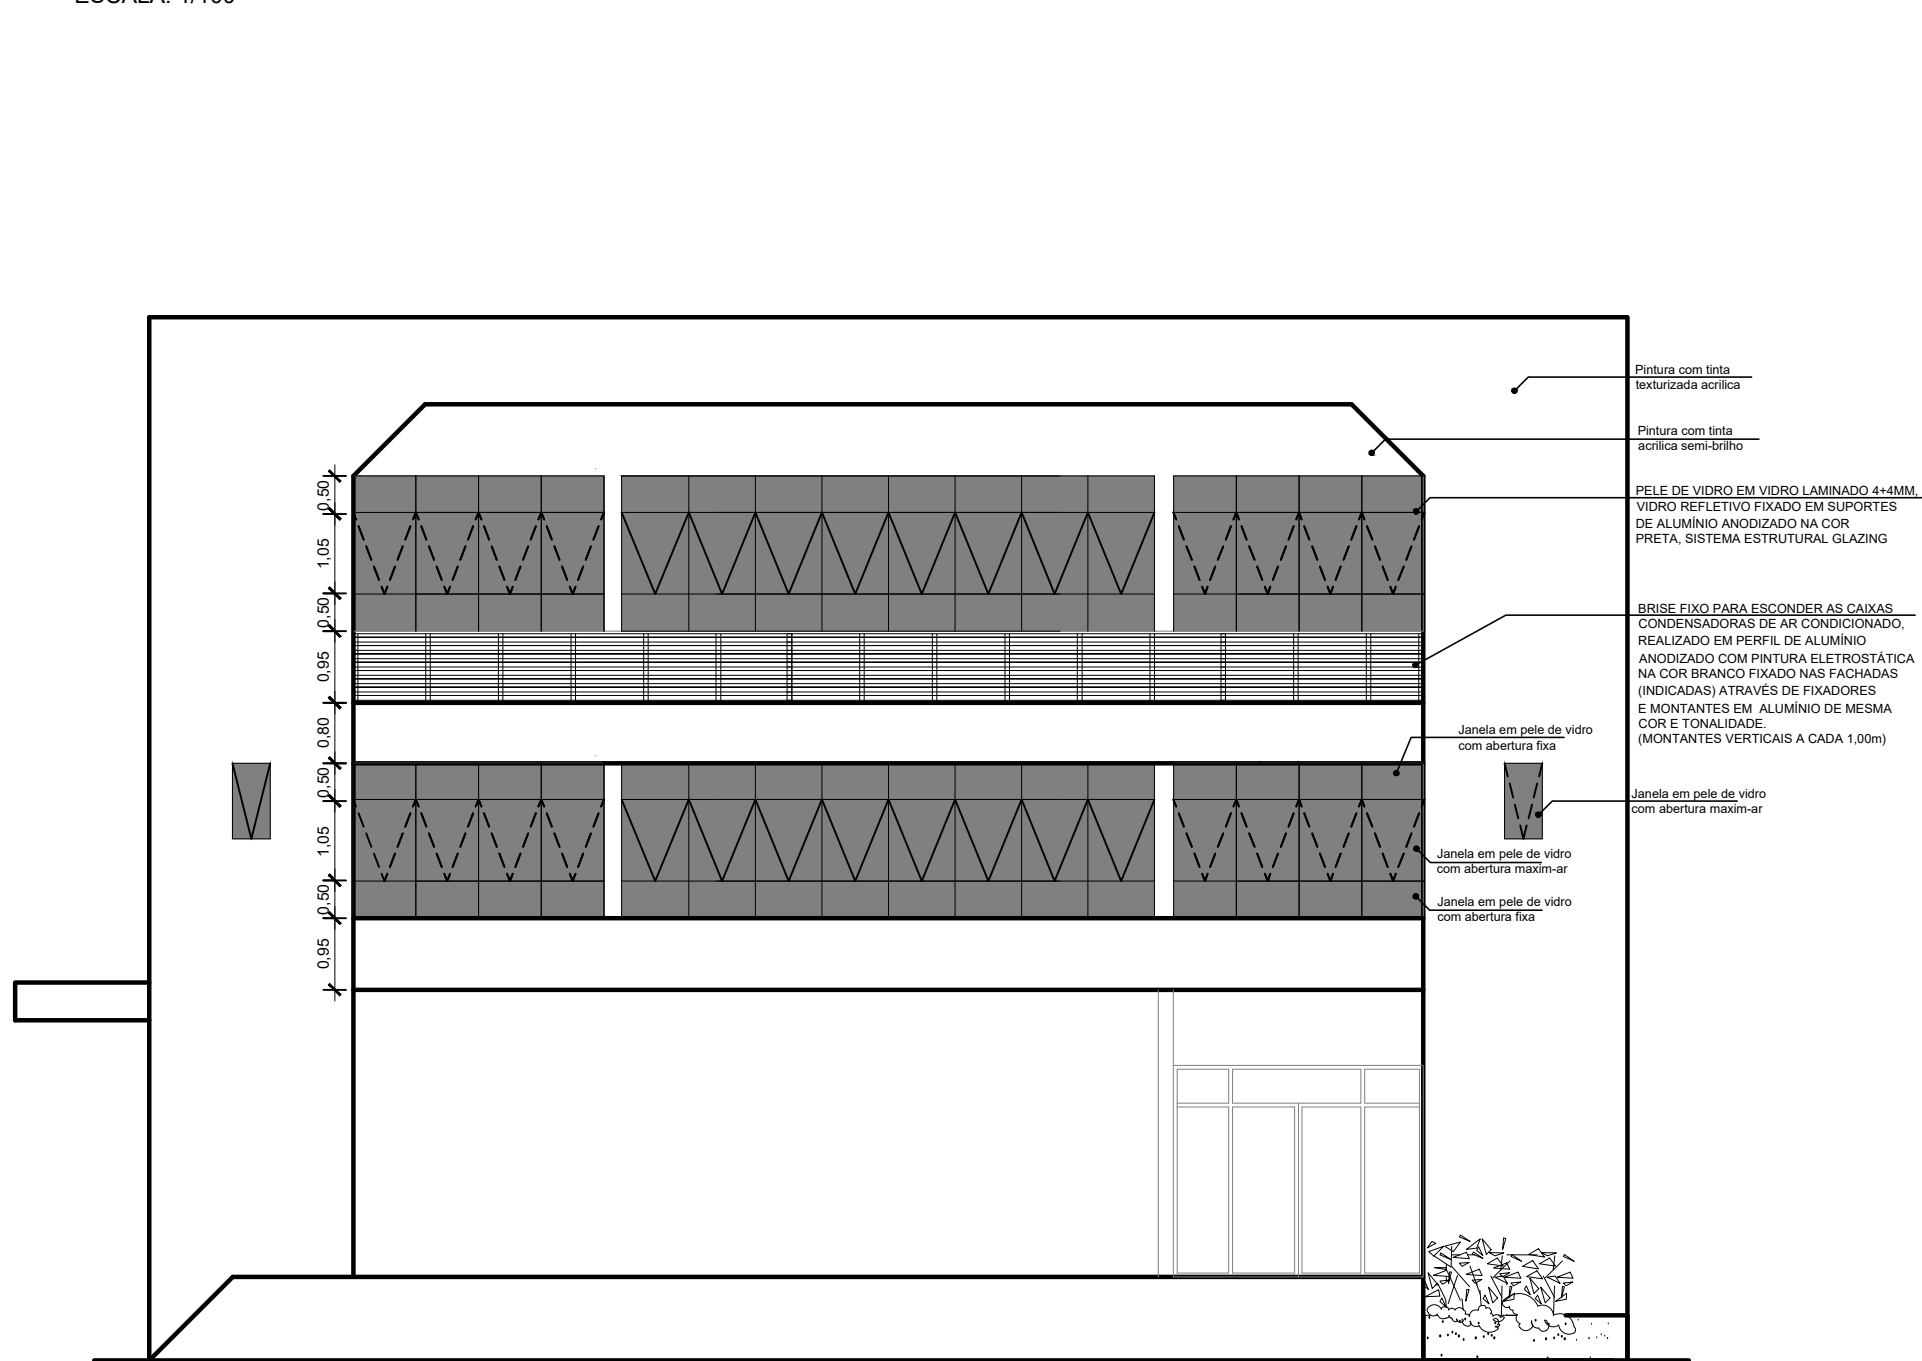

FACHADA LATERAL
PROPOSTA RETROFIT
ESCALA: 1/100

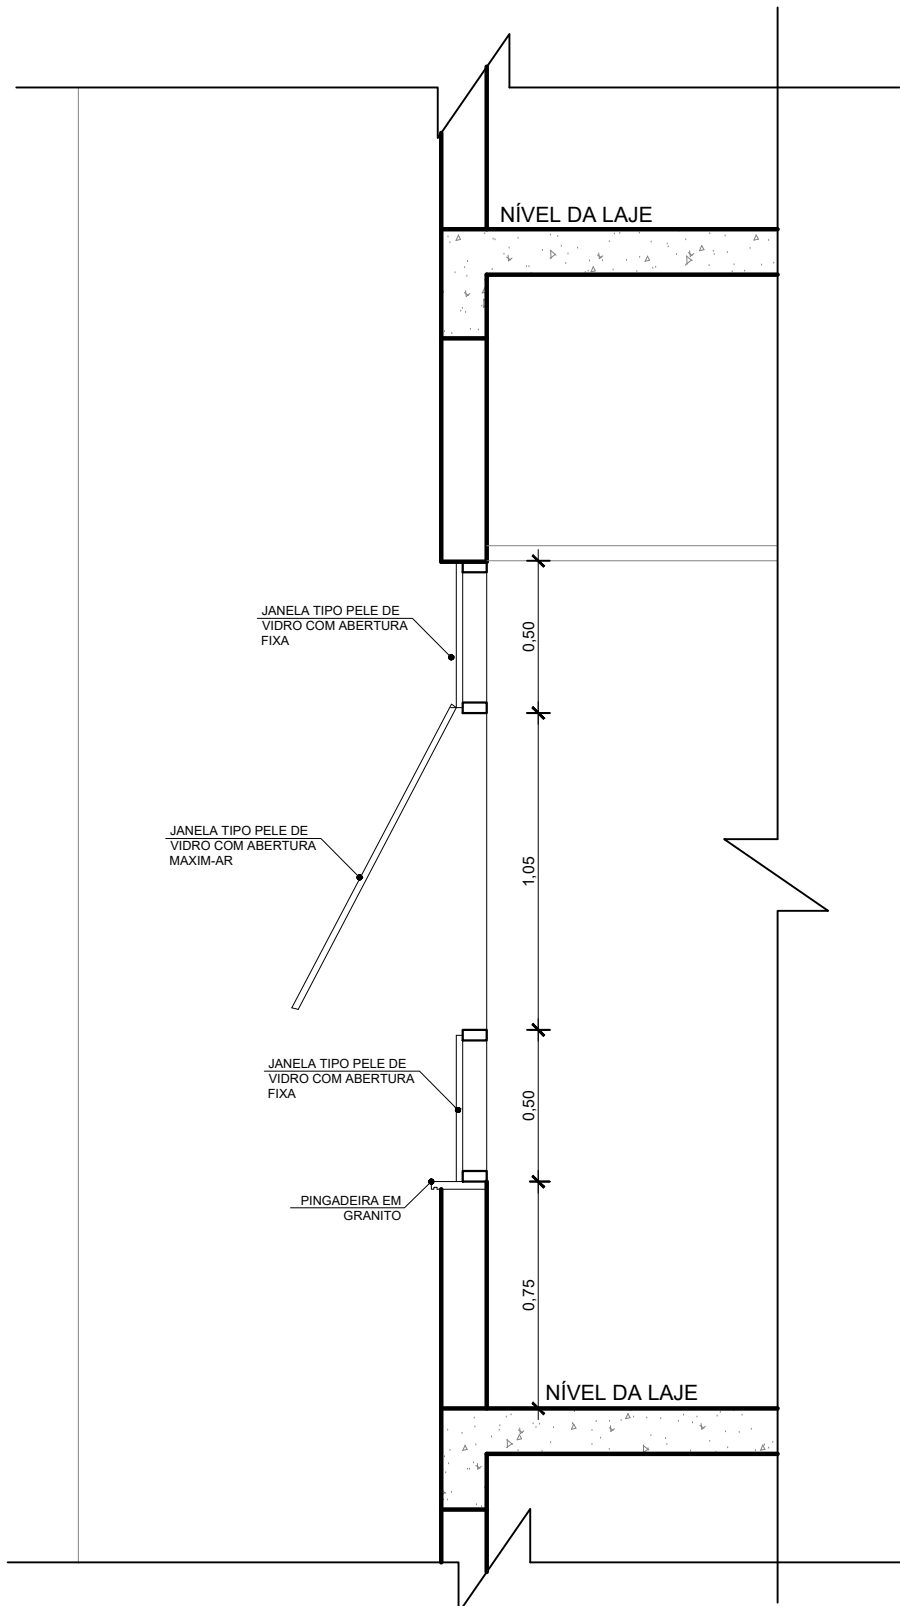

DETALHE 01 - JANELAS
ESCALA: 1/25

 REPÚBLICA FEDERATIVA DO BRASIL ESTADO DO RIO GRANDE DO SUL PREFEITURA MUNICIPAL DE SOBRADINHO	
OBRA: PROJETO DE RETROFIT DA PREFEITURA MUNICIPAL DE SOBRADINHO	
LOCAL: RUA GENERAL OSÓRIO, nº 200 - BAIRRO CENTRO - SOBRADINHO - RS	
PREFEITURA MUNICIPAL DE SOBRADINHO: LUIZ AFFONSO TREVISAN:353703860 72 LUIZ AFFONSO TREVISAN - PREFEITO MUNICIPAL	
Assinado de forma digital por LUIZ AFFONSO TREVISAN:35370386072 Dados: 2026.09.28 15:44:15 -03'00'	
RESP. PROJETO: MARCIO VENDRUSCOLLO Documento assinado digitalmente Data: 27/09/2026 15:52:45-0300 Verifique em https://validar.iti.gov.br	
MARCIO VENDRUSCOLLO - ENGENHEIRO CIVIL CREA RS 231.821	
DESCRIÇÃO: FACHADAS PROPOSTAS NO RETROFIT, DETALHAMENTO JANELAS	
ÁREA TOTAL: 2819,96m²	
ESCALA: INDICADA	
DESENHO: MARCIO	
DATA: OUT 2026	PRANCHA: 12/15