



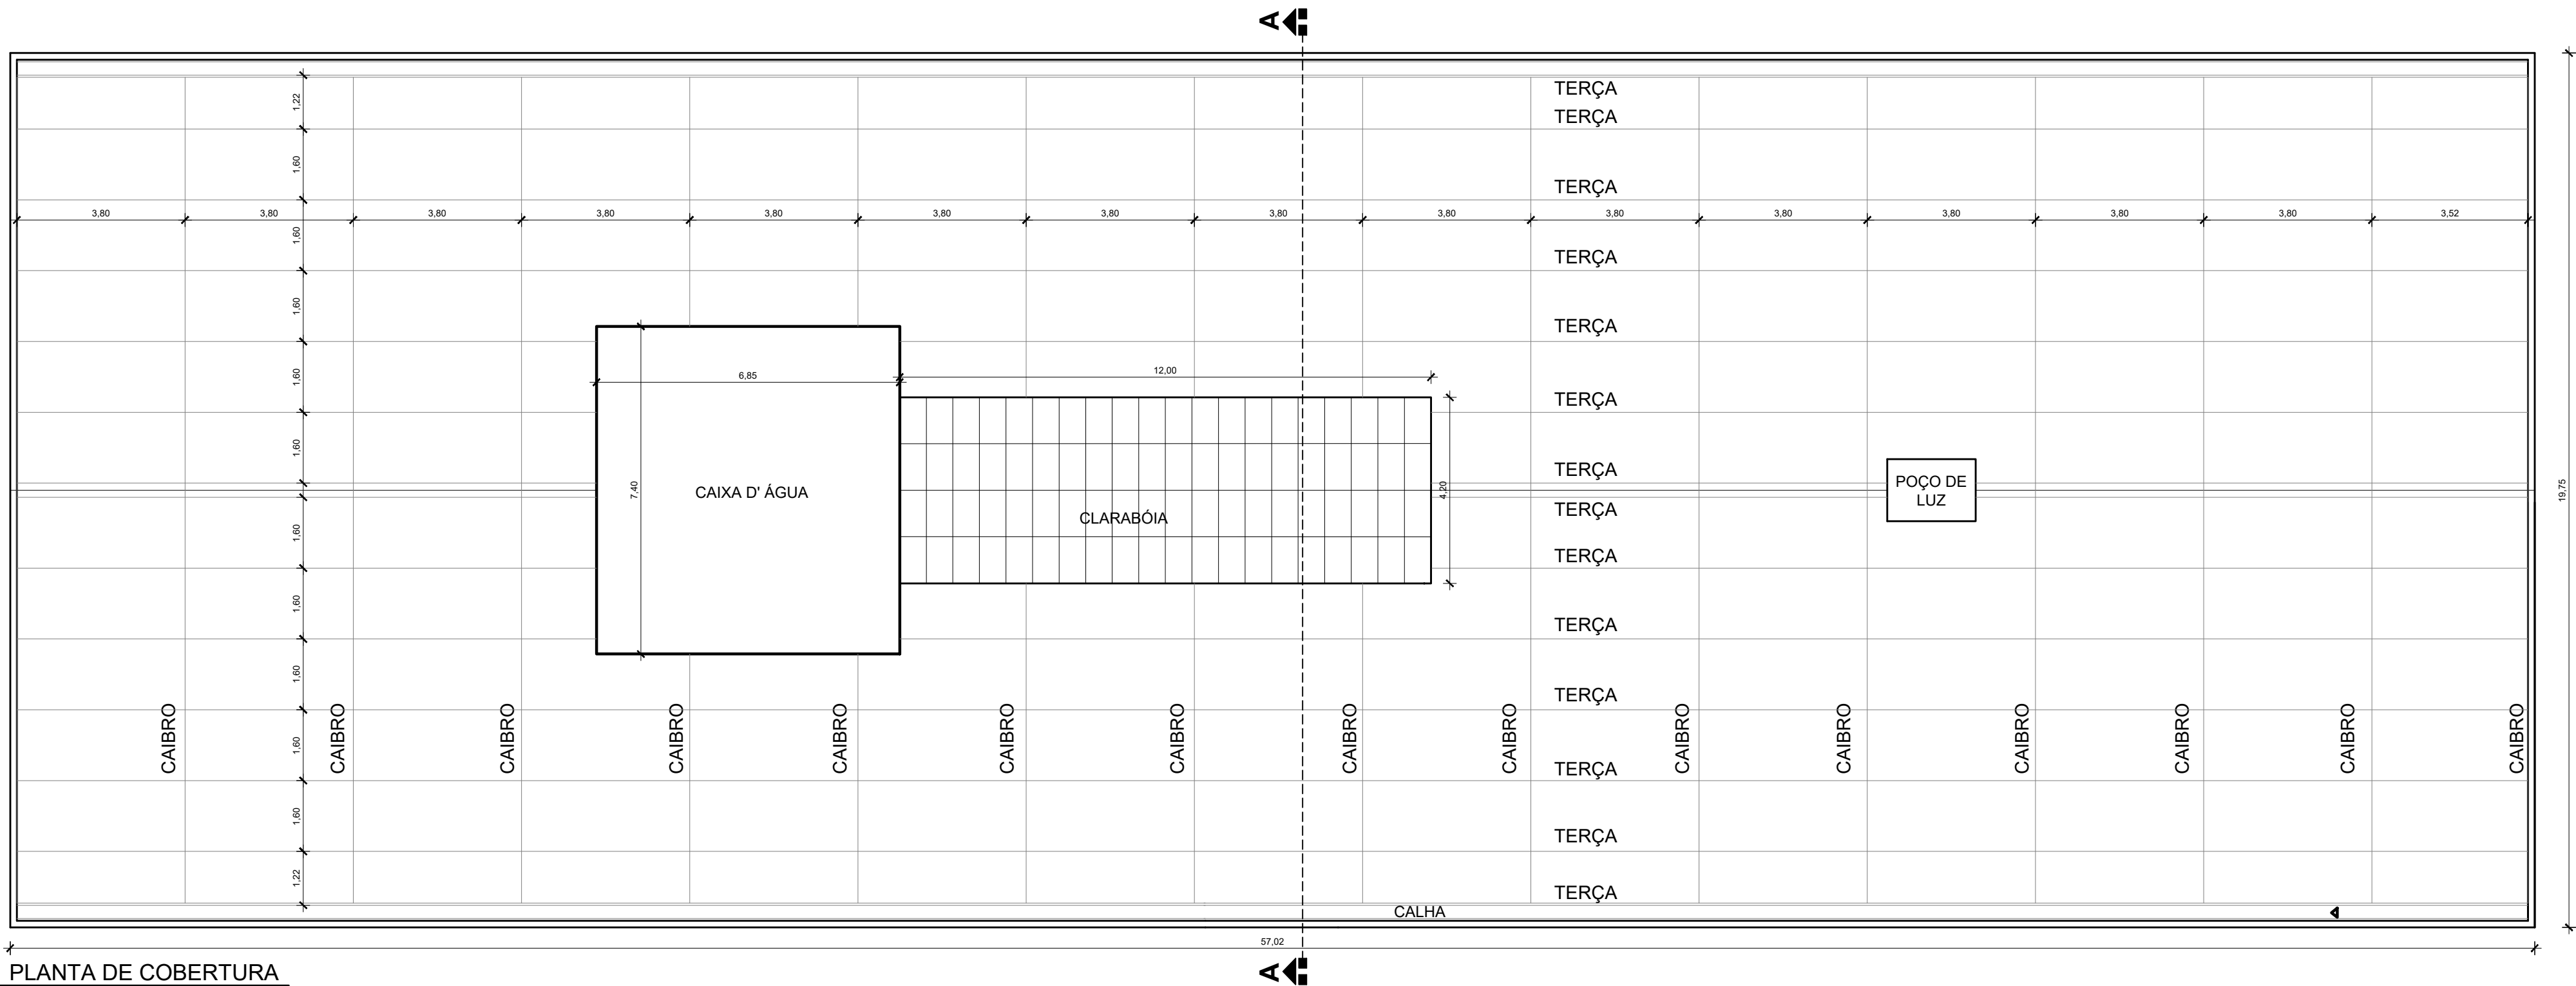


PLANTA DE COBERTURA
ESCALA: 1/100

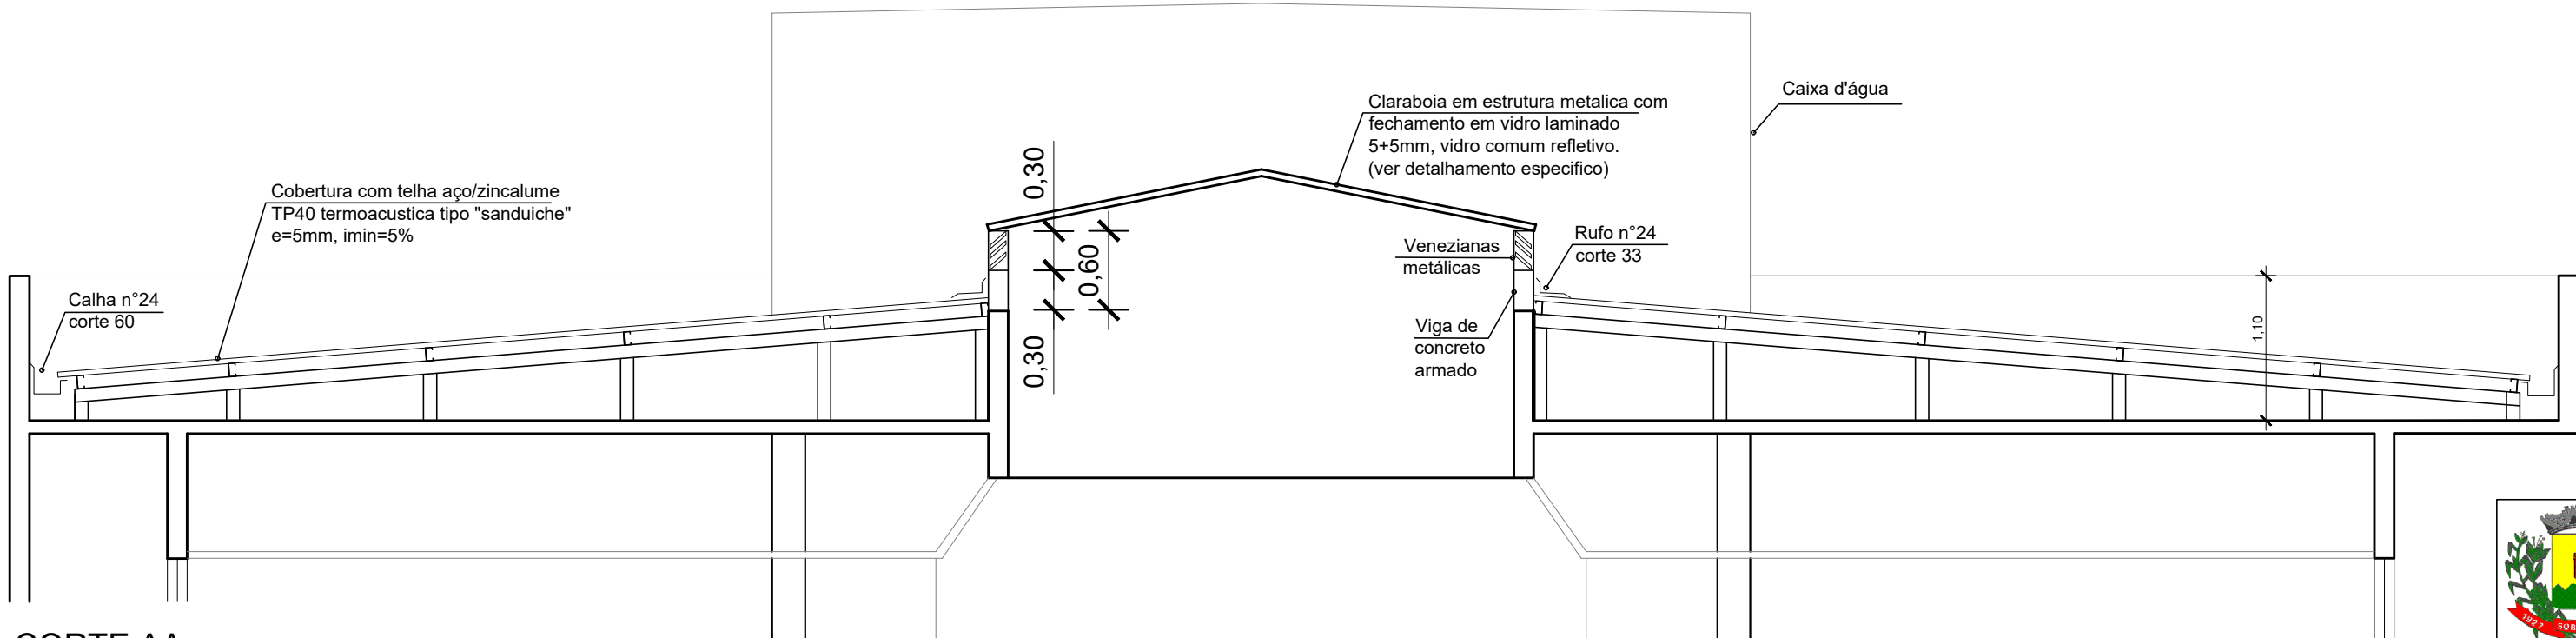


CORTE AA
ESCALA: 1/50

CAIBROS E TERÇAS
DA COBERTURA

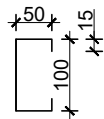

MATERIAL
Perfil de Chapa Dobrada - AÇO ASTM A36
100 mm x 50 mm x 15 mm x E=2,65 mm
Cobertura:1092,48 m

DETALHE CALHA

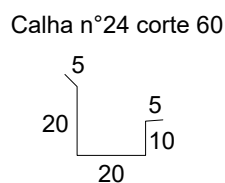

REPÚBLICA FEDERATIVA DO BRASIL
ESTADO DO RIO GRANDE DO SUL
PREFEITURA MUNICIPAL DE SOBRADINHO



OBRA: PROJETO DE RETROFIT DA PREFEITURA MUNICIPAL DE SOBRADINHO

ÁREA TOTAL:
2819,96m²

LOCAL: RUA GENERAL OSÓRIO, nº 200 - BAIRRO CENTRO - SOBRADINHO - RS

PREFEITURA MUNICIPAL DE SOBRADINHO:

LUIZ AFFONSO
TREVISAN:353703860
72

Assinado de forma digital por LUIZ
AFFONSO TREVISAN:35370386072
Dados: 2026.09.28 15:44:33 -03'00'

LUIZ AFFONSO TREVISAN - PREFEITO MUNICIPAL

ESCALA:

INDICADA

DESENHO:

MARCIO

RESP. PROJETO:

Documento assinado digitalmente
MARCIO VENDRUSCOLLO
Data: 27/09/2026 15:55:26-0300
Verifique em <https://validar.iti.gov.br>

MARCIO VENDRUSCOLLO - ENGENHEIRO CIVIL CREA RS 231.821

DESCRIÇÃO:

PROPOSTA RETROFIT - PLANTA DA REFORMA DA COBERTURA

DATA:

OUT
2026

PRANCHA:

13/15