



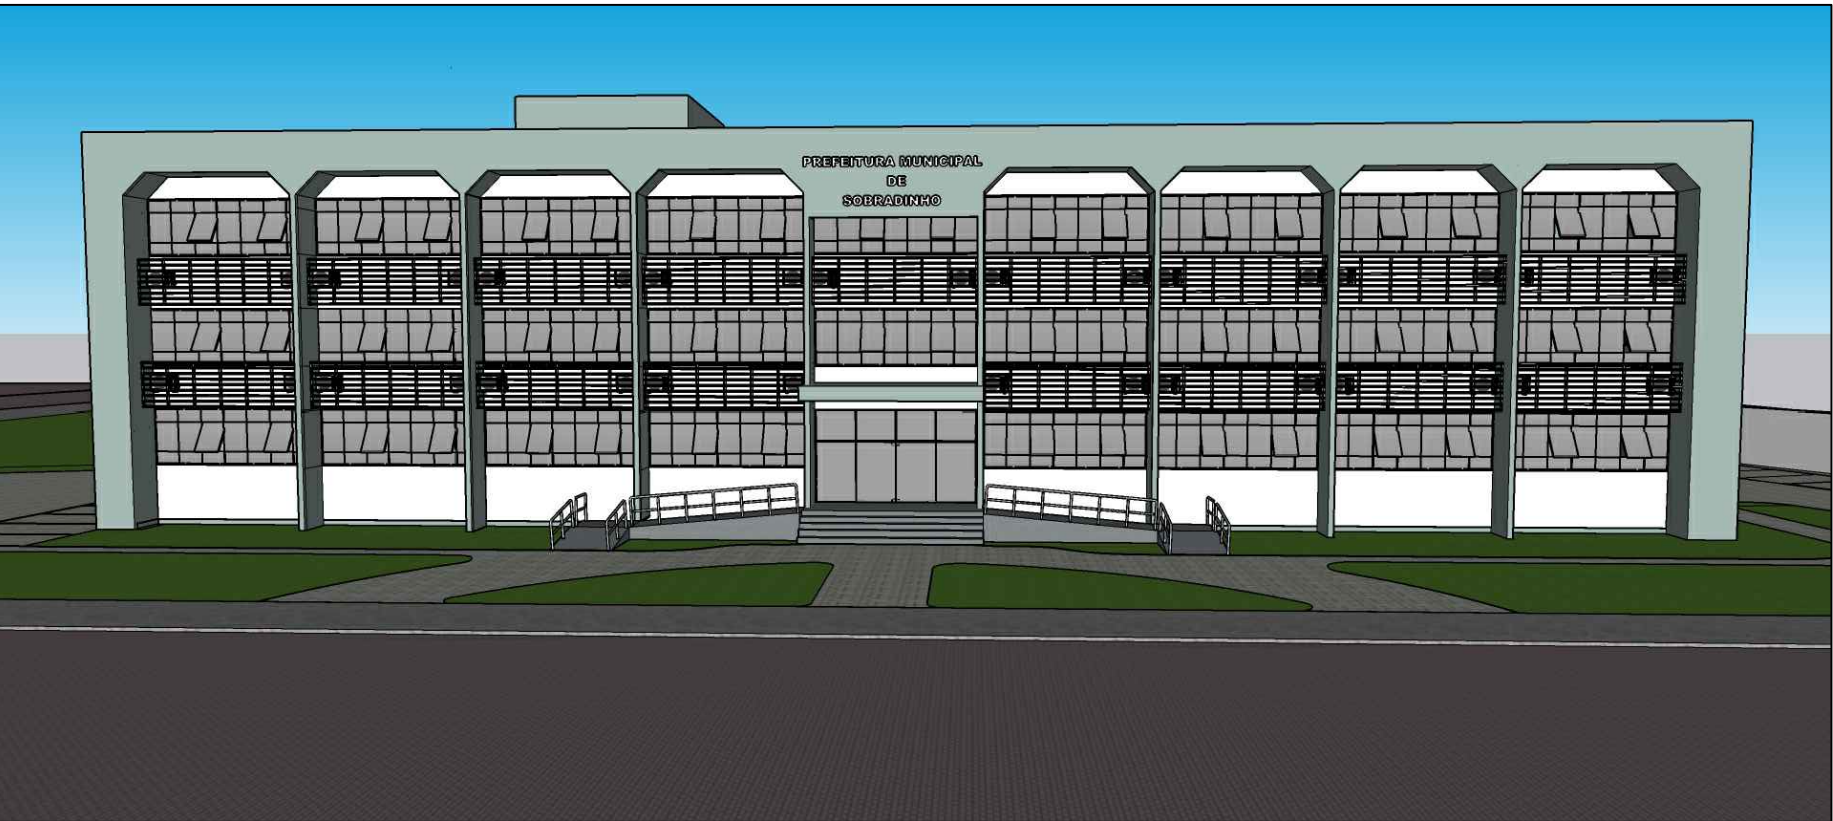

3D DETALHE FACHADAS
PROPOSTA RETROFIT
SEM ESCALA

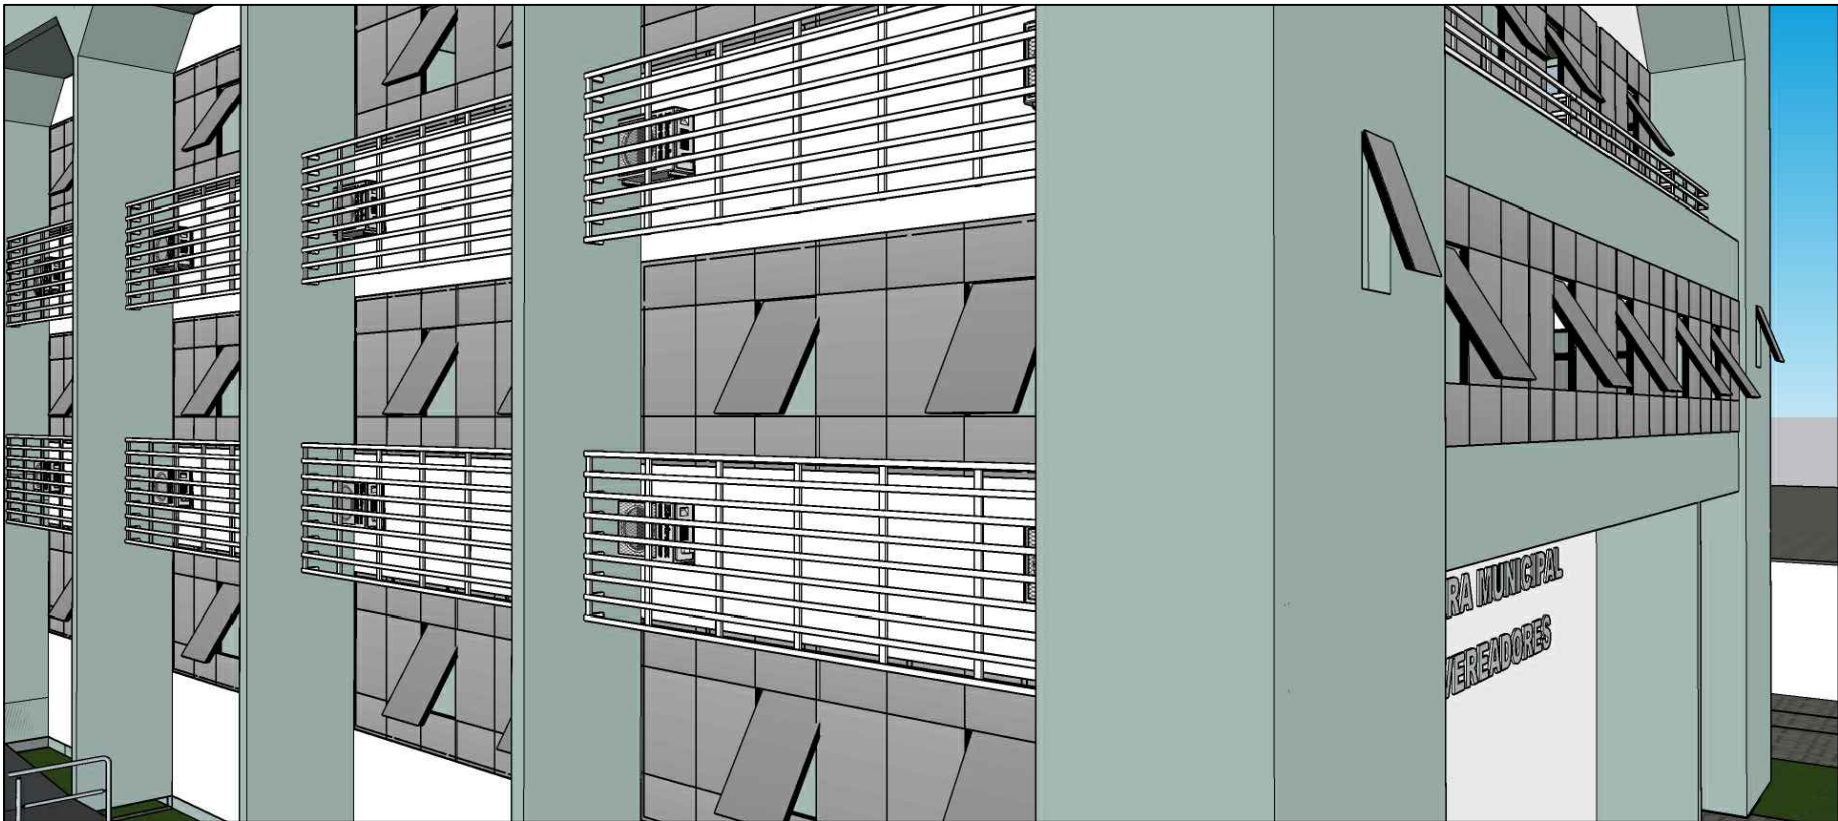

3D DETALHE FACHADAS
PROPOSTA RETROFIT
SEM ESCALA



3D DETALHE FACHADAS
PROPOSTA RETROFIT
SEM ESCALA



3D DETALHE FACHADAS
PROPOSTA RETROFIT
SEM ESCALA



FACHADA ATUAL
SEM ESCALA

		REPÚBLICA FEDERATIVA DO BRASIL ESTADO DO RIO GRANDE DO SUL PREFEITURA MUNICIPAL DE SOBRADINHO			
OBRA: PROJETO DE RETROFIT DA PREFEITURA MUNICIPAL DE SOBRADINHO				ÁREA TOTAL: 2819,96m²	
LOCAL: RUA GENERAL OSÓRIO, nº 200 - BAIRRO CENTRO - SOBRADINHO - RS				ESCALA: INDICADA	
PREFEITURA MUNICIPAL DE SOBRADINHO: LUIZ AFFONSO TREVISAN:353703860 72 Assinado de forma digital por LUIZ AFFONSO TREVISAN:35370386072 Dados: 2026.09.28 15:46:05 -03'00'				DESENHO: MARCIO	
				RESP. PROJETO:  Documento assinado digitalmente MARCIO VENDRUSCOLLO Data: 27/09/2026 15:55:26 -0300 Verifique em https://validar.iti.gov.br	
MARCIO VENDRUSCOLLO - ENGENHEIRO CIVIL CREA RS 231.821				DATA: OUT 2026	
DESCRIÇÃO: DETALHE 3D PROPOSTA RETROFIT FACHADA				PRANCHA: 15/15	