


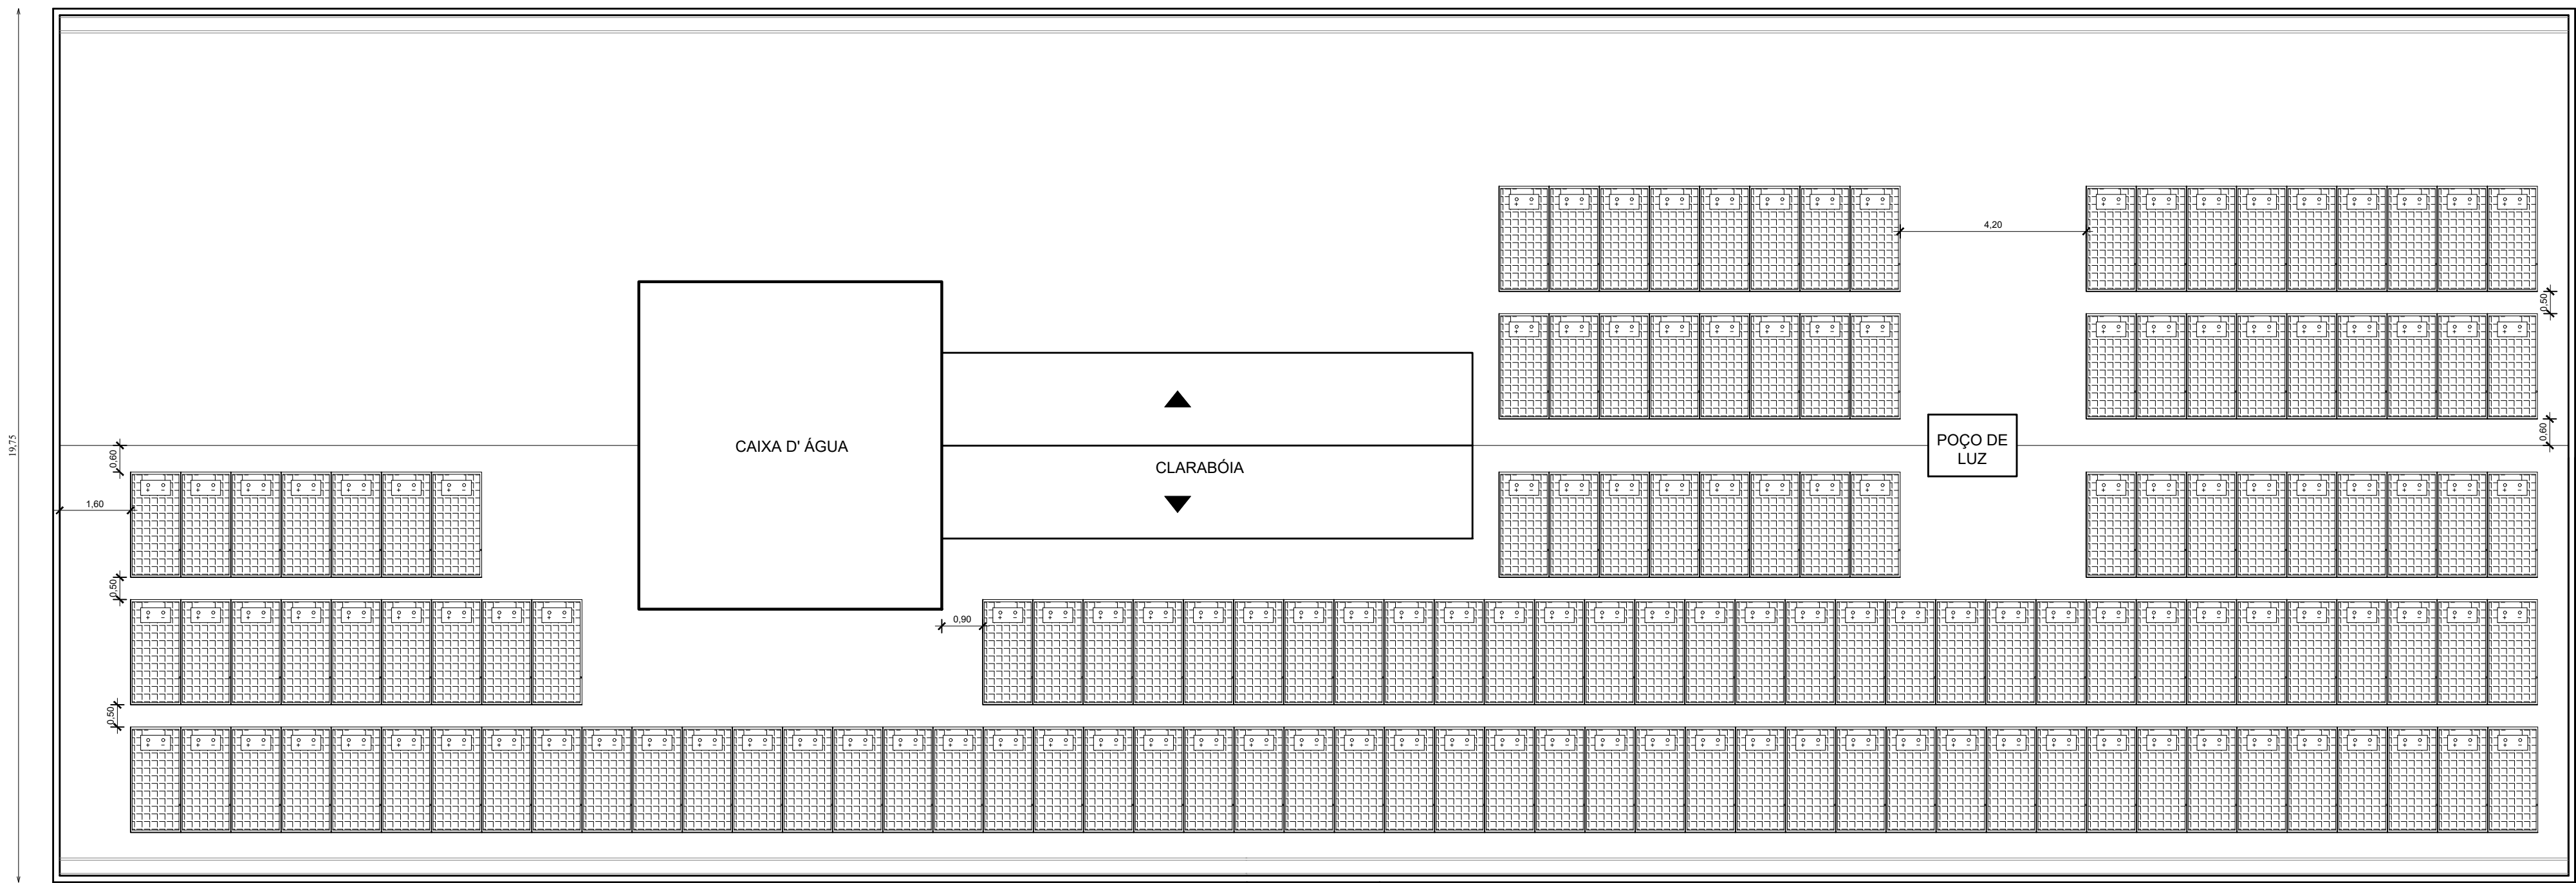


PLANTA DE LOCAÇÃO DO SISTEMA
FOTOVOLTAICO NA COBERTURA
ESCALA: 1/100

TOTAL DE MÓDULOS:
148 MÓDULOS LONGI DE 645W

112 MÓDULOS (ÁGUA NORDESTE)
Usar as MPPTS 1, 2, 3 e 4 do Inversor

36 MÓDULOS (ÁGUA SUDOESTE)
Usar as MPPTS 5 e 6 do Inversor

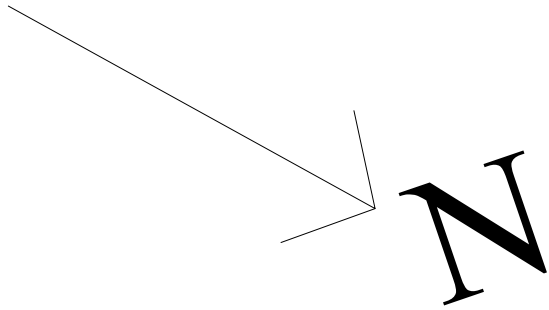

 REPÚBLICA FEDERATIVA DO BRASIL ESTADO DO RIO GRANDE DO SUL PREFEITURA MUNICIPAL DE SOBRADINHO 	
OBRA: PROJETO DE RETROFIT DA PREFEITURA MUNICIPAL DE SOBRADINHO LOCAL: RUA GENERAL OSÓRIO, n° 200 - BAIRRO CENTRO - SOBRADINHO - RS PREFEITURA MUNICIPAL DE SOBRADINHO: LUIZ AFFONSO TREVISAN:35370386 072 LUIZ AFFONSO TREVISAN - PREFEITO MUNICIPAL Assinado de forma digital por LUIZ AFFONSO TREVISAN:35370386072 Dados: 2026.09.28 15:52:23 -03'00'	ÁREA TOTAL:
RESP. PROJETO: JAMIL VANDES MOREIRA JAMIL VANDES MOREIRA Data: 27/09/2026 22:45:43-0300 Verifique em https://validar.iti.gov.br JAMIL VANDES MOREIRA - ENGENHEIRO ELETRICISTA CREA RS244426	ESCALA: INDICADA
DESENHO: JAMIL	
DATA: OUT 2026	PRANCHA: 01/02
DESCRIÇÃO: SISTEMA FOTOVOLTAICO - LOCAÇÃO NO TELHADO	