

DIAGRAMA TRIFILAR

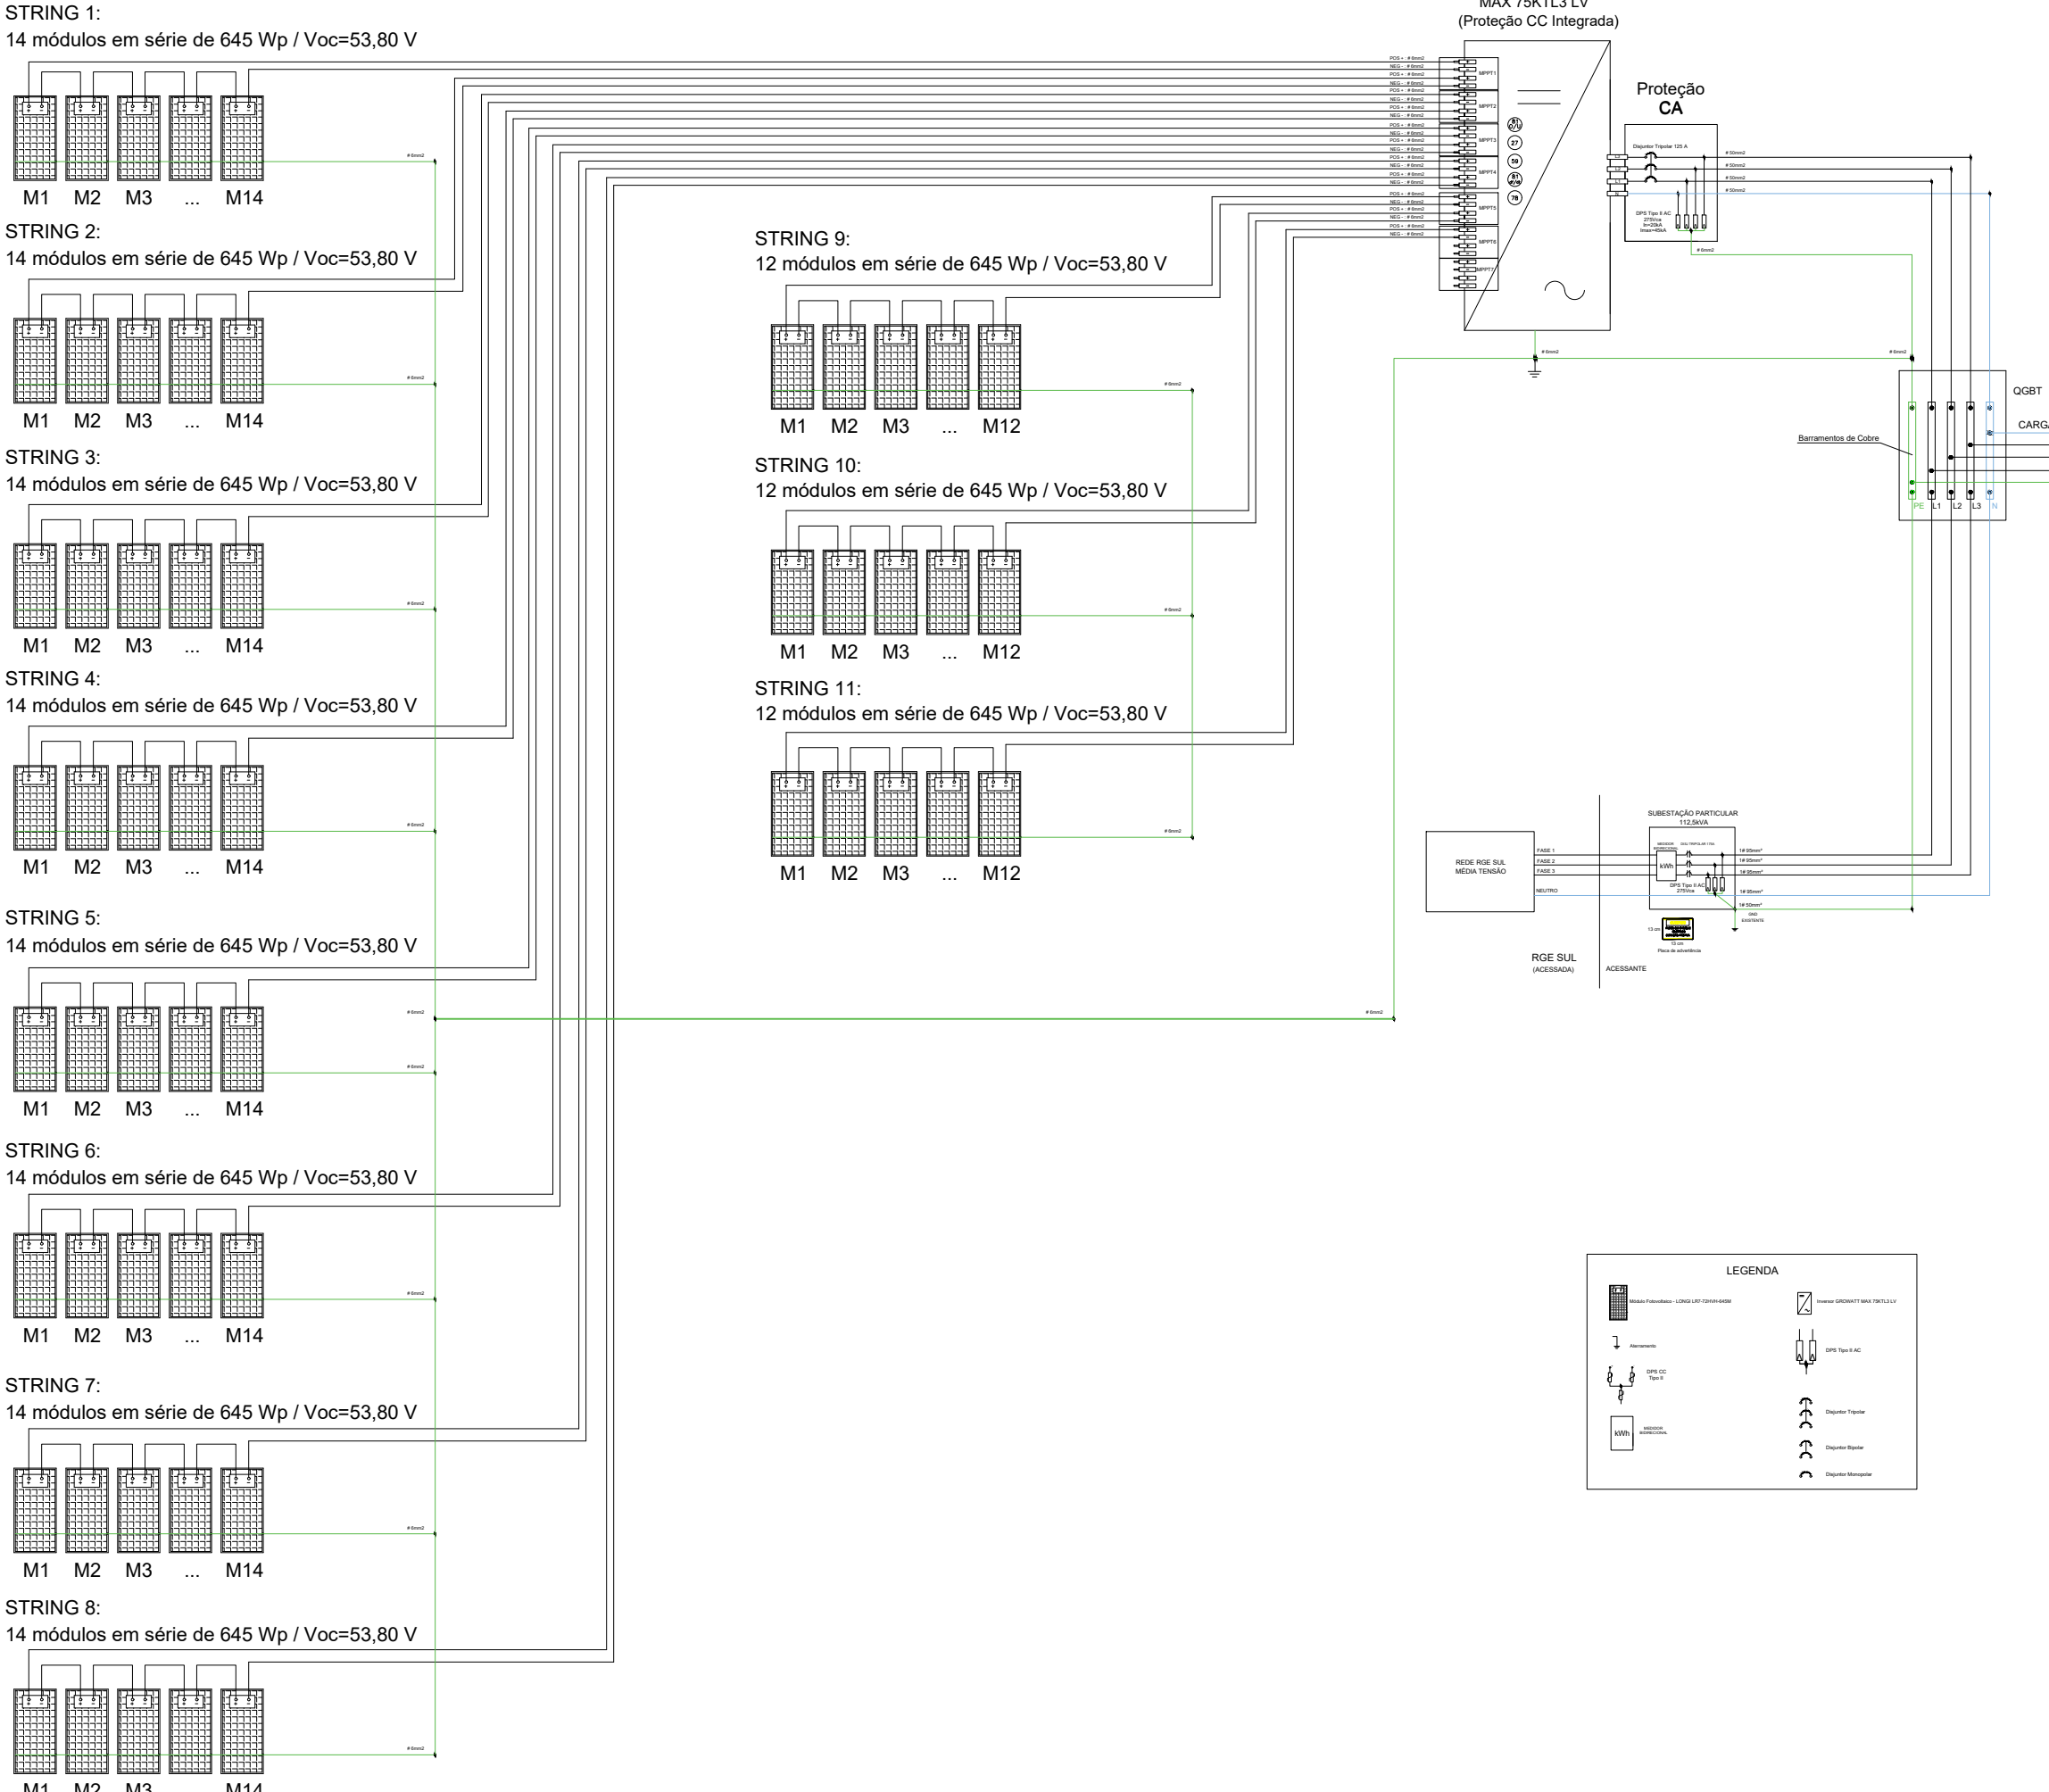


DIAGRAMA DE BLOCOS


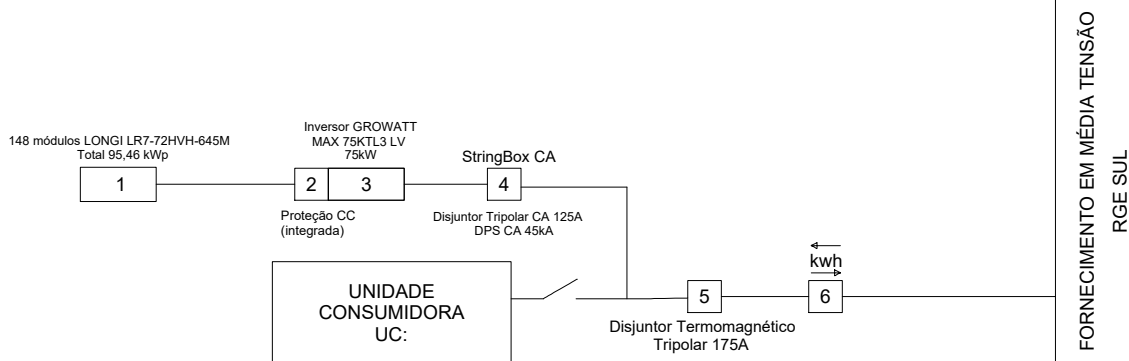


DIAGRAMA UNIFILAR

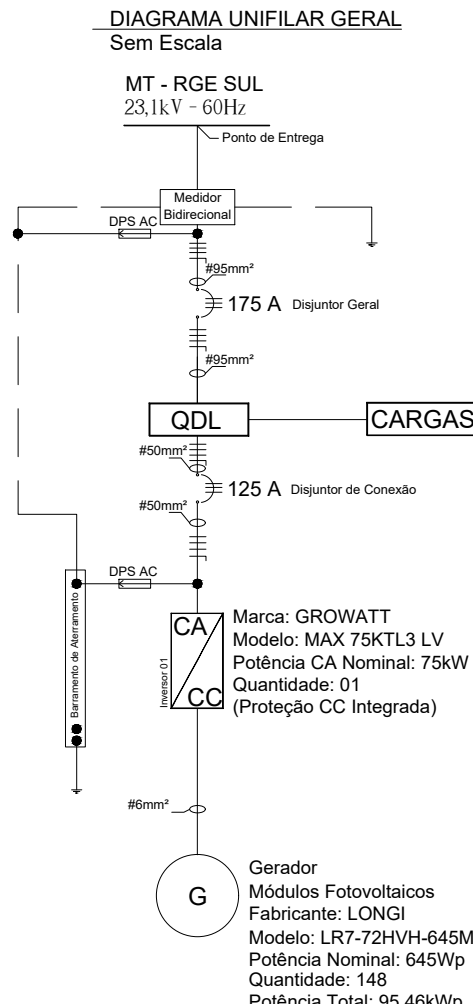

		REPÚBLICA FEDERATIVA DO BRASIL ESTADO DO RIO GRANDE DO SUL PREFEITURA MUNICIPAL DE SOBRADINHO			
OBRA: PROJETO DE RETROFIT DA PREFEITURA MUNICIPAL DE SOBRADINHO			ÁREA TOTAL:		
LOCAL: RUA GENERAL OSÓRIO, n° 200 - BAIRRO CENTRO - SOBRADINHO - RS					
PREFEITURA MUNICIPAL DE SOBRADINHO: LUIZ AFFONSO TREVISAN:3537038607 2			ESCALA: INDICADA		
RESP. PROJETO:			DESENHO:		
 JAMIL VANDES MOREIRA Data: 27/09/2026 22:47:02-0300 Verifique em https://validar.iti.gov.br			JAMIL		
JAMIL VANDES MOREIRA - ENGENHEIRO ELETRICISTA CRÊA RS244426			DATA:		PRANCHA
DESCRIÇÃO: SISTEMA FOTOVOLTAICO - DIAGRAMA TRIFILAR, UNIFILAR			OUT 2026		02/02