


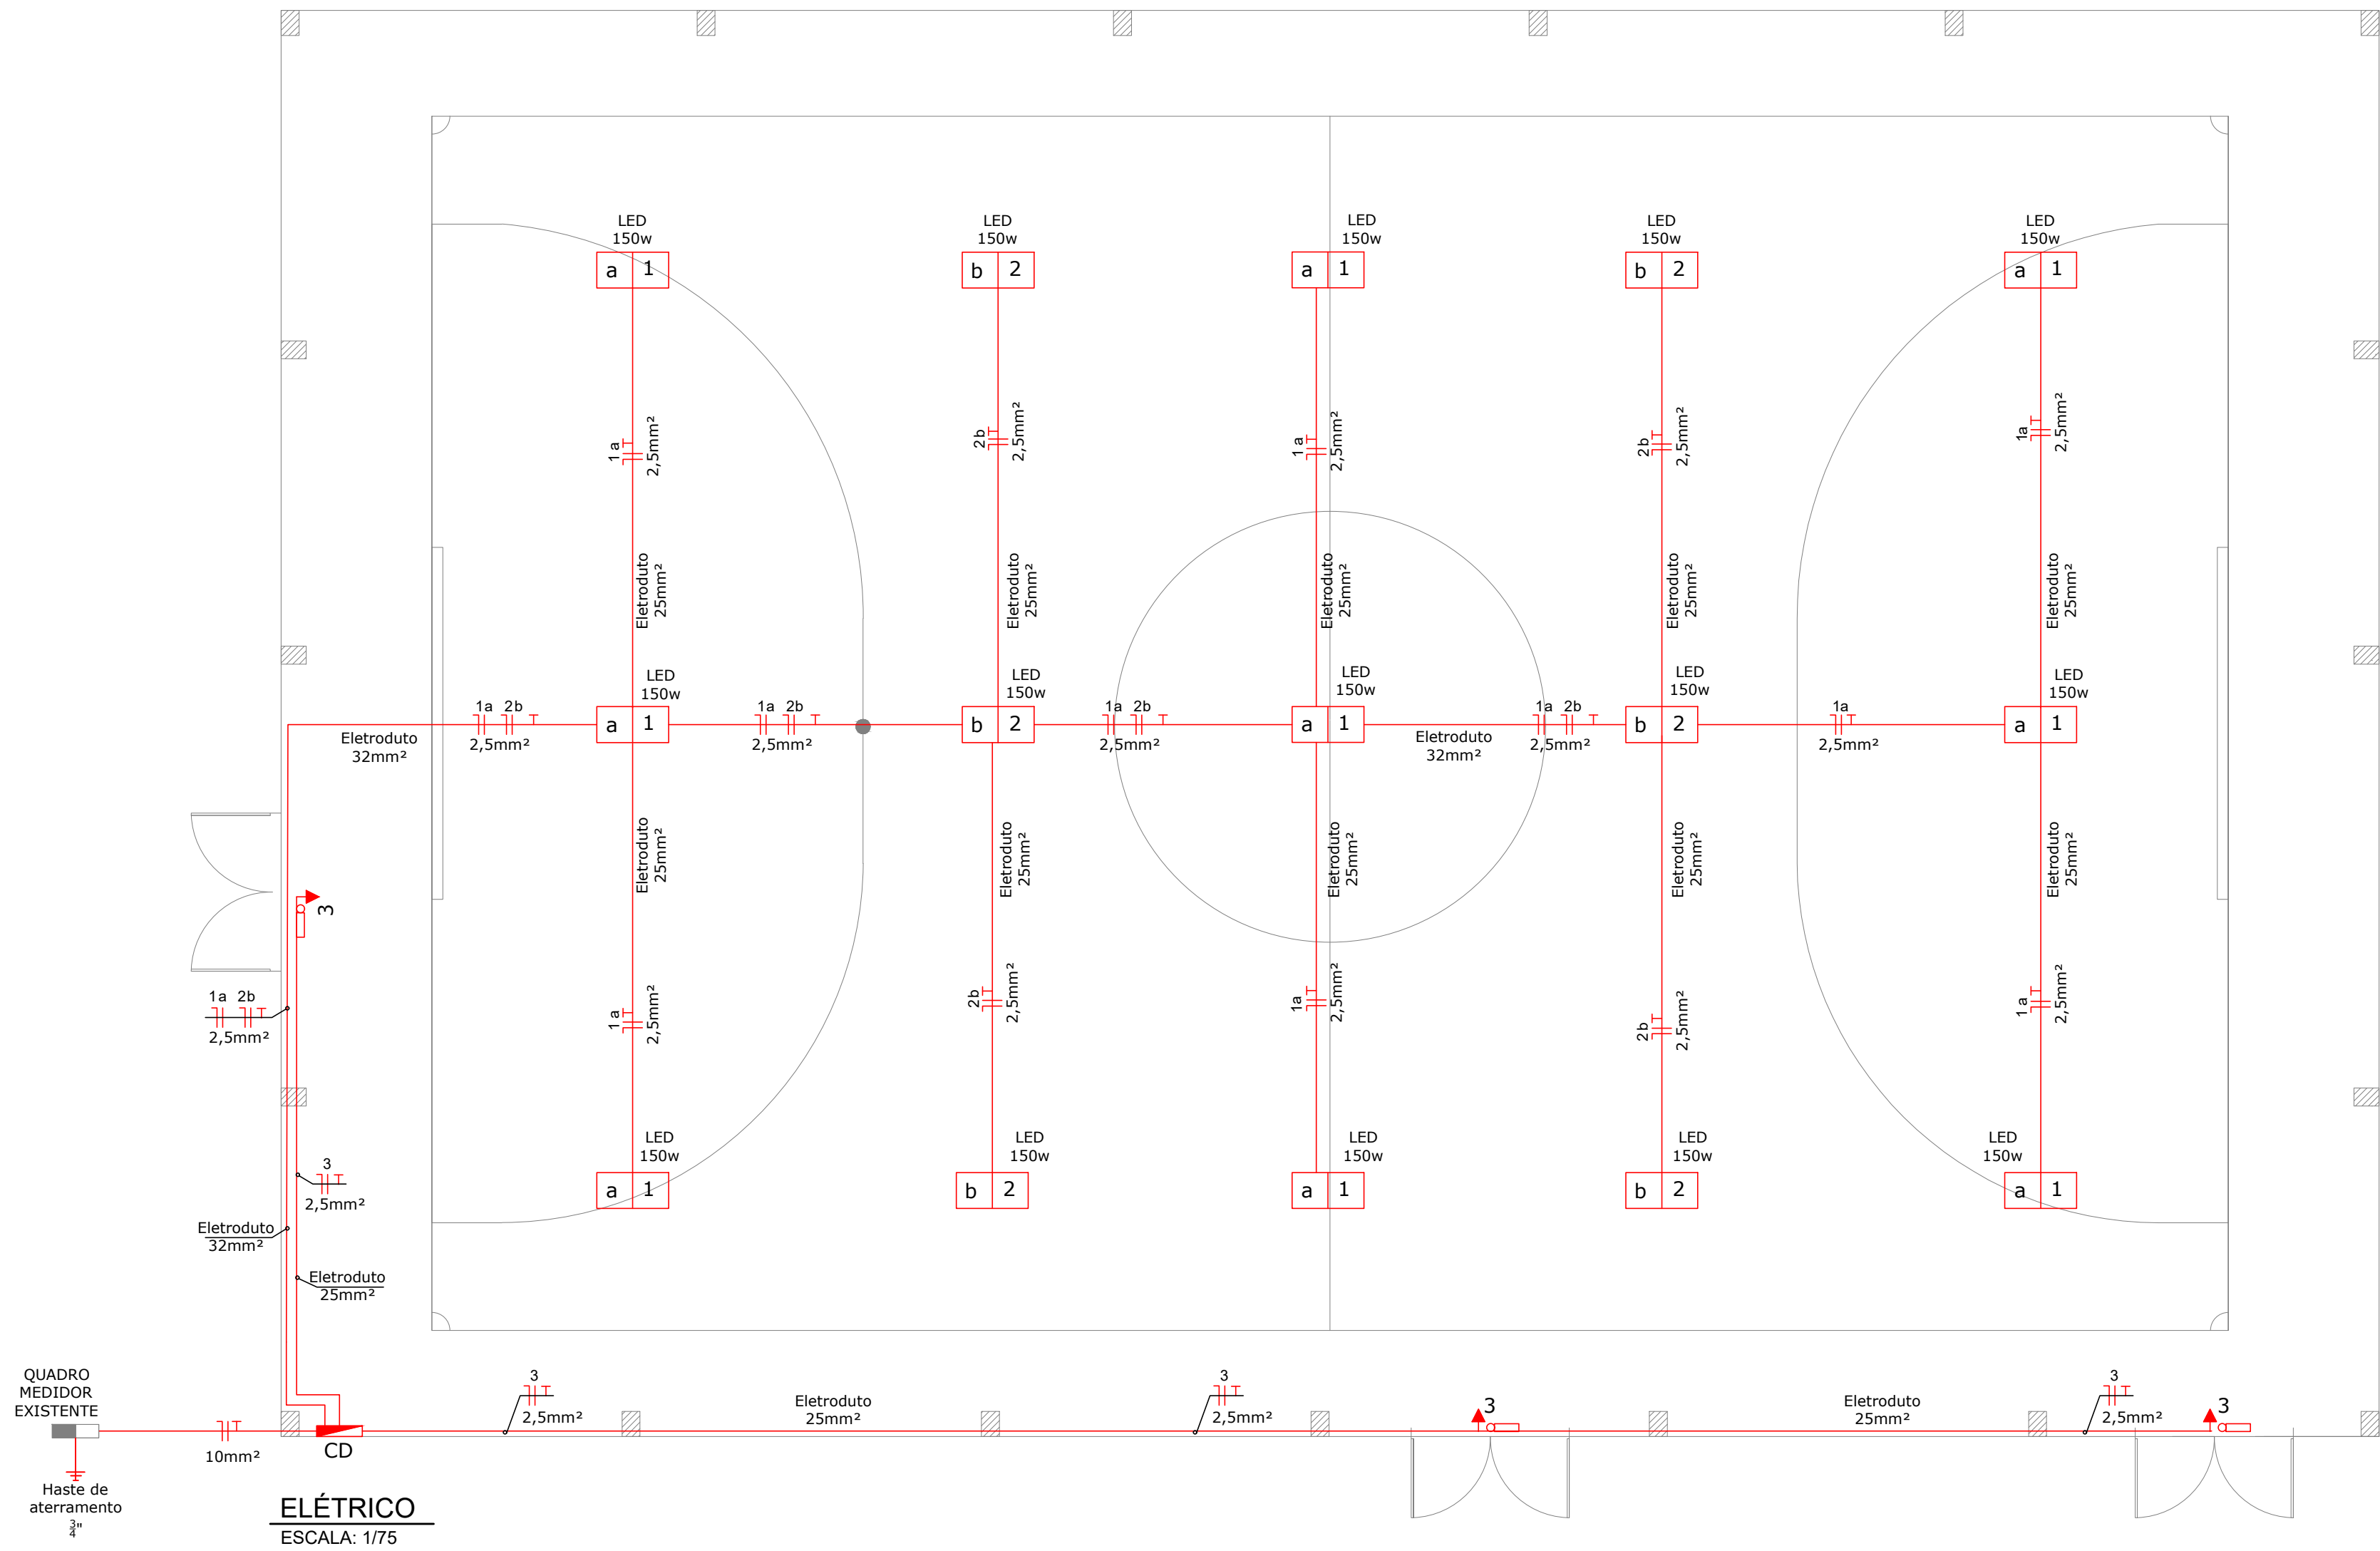

ELÉTRICO
ESCALA: 1/75

TABELA DE CARGAS (CD)							
Nº CIRCUITO	UTILIZAÇÃO	QUANTIDADE	POTÊNCIA (W)	TOTAL WATTS	VOLTAGEM	Ø (mm²)	CORRENTE (A)
01	Iluminação	9	150w	1350w	220	2,5mm	10A
02	Iluminação	6	150w	900w	220	2,5mm	10A
03	Iluminação Emergência	3	2w	6w	220	2,5mm	10A
04	Reserva	-	-	-	-	-	-
05	Reserva	-	-	-	-	-	-
TOTAL				2256w	220	1x10mm	1x25A

LEGENDA - ELÉTRICO

- P
R C Iluminação, P=Potência
C=Circuito, R=Retorno
- Fios fase, neutro, retorno, terra
- CD - Centro de distribuição
- Eletroduto
- Quadro medidor existente
- Tomada alta 2,20m
- Iluminação de emergência



LOCALIZAÇÃO DA OBRA
SEM ESCALA

		REPÚBLICA FEDERATIVA DO BRASIL ESTADO DO RIO GRANDE DO SUL PREFEITURA MUNICIPAL DE SOBRADINHO			
OBRA: MELHORIAS NA REDE DE ILUMINAÇÃO DO GINÁSIO DA COMUNIDADE DE ARROIO BONITO				ÁREA TOTAL:	
LOCAL: ARROIO BONITO - SOBRADINHO - RS					
PREFEITURA MUNICIPAL DE SOBRADINHO:				ESCALA: INDICADA	
_____ ARMANDO MAYERHOFER - PREFEITO MUNICIPAL				DESENHO: MARCIO	
RESP. PROJETO: _____ MARCIO VENDRUSCOLLO - ENGENHEIRO CIVIL CREA RS 231.821				DATA: NOV 2024	
DESCRIÇÃO: _____ ELÉTRICO				PRANCHA _____ 01	