




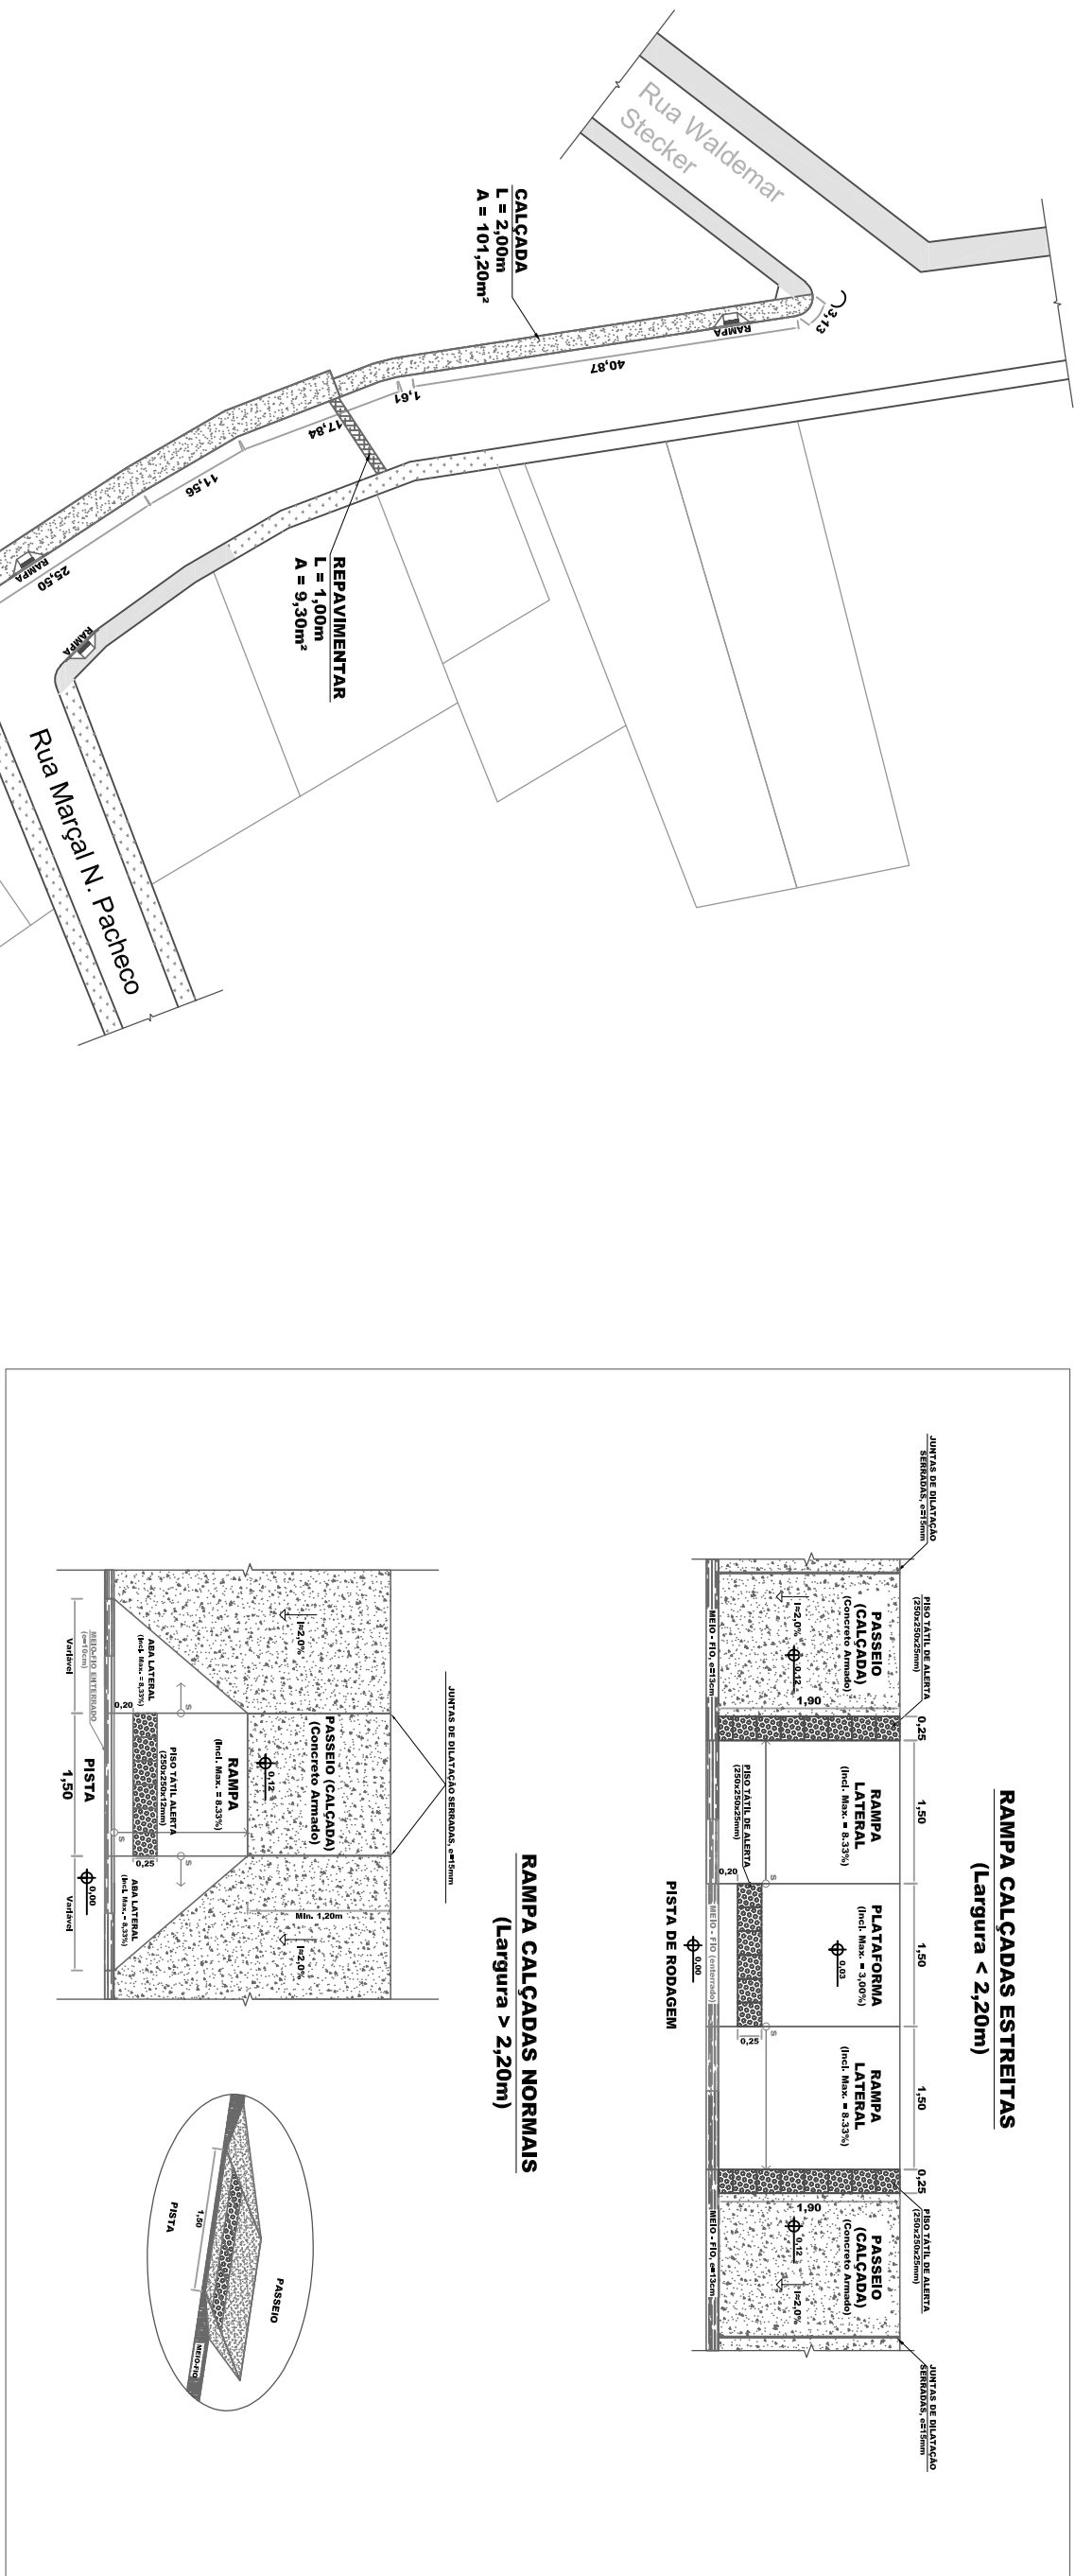




DETALHAMENTO RAMPAS ACESSIBILIDADE
ESC: 1/75

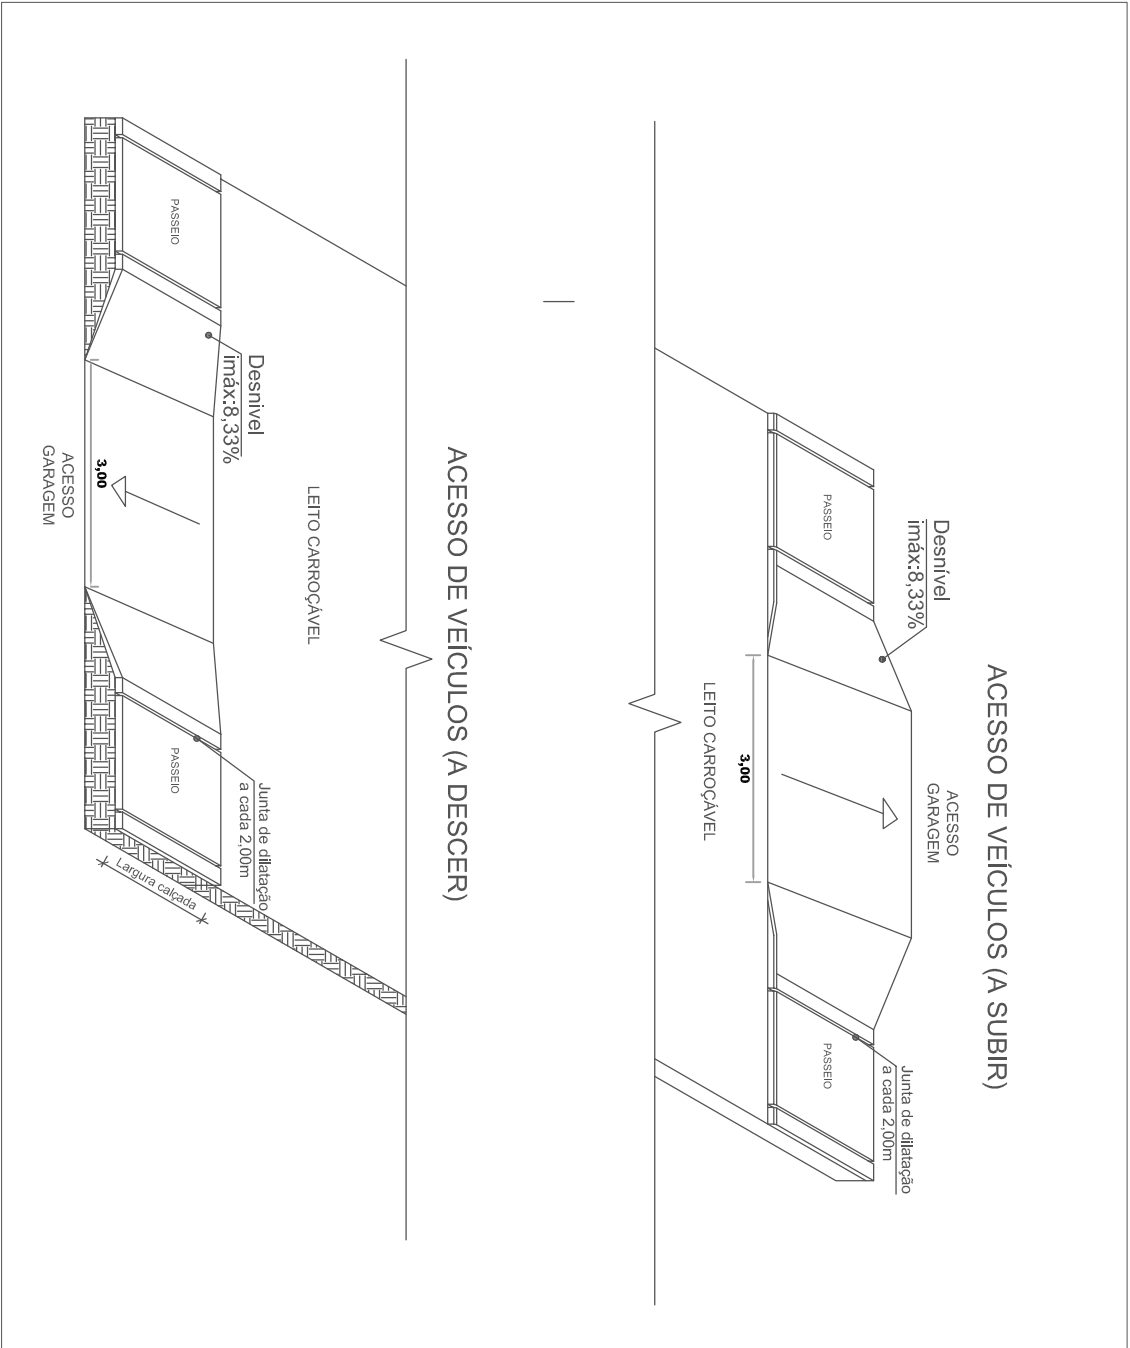

DETALHAMENTO ACESSOS DE VEÍCULOS
ESC: 1/100

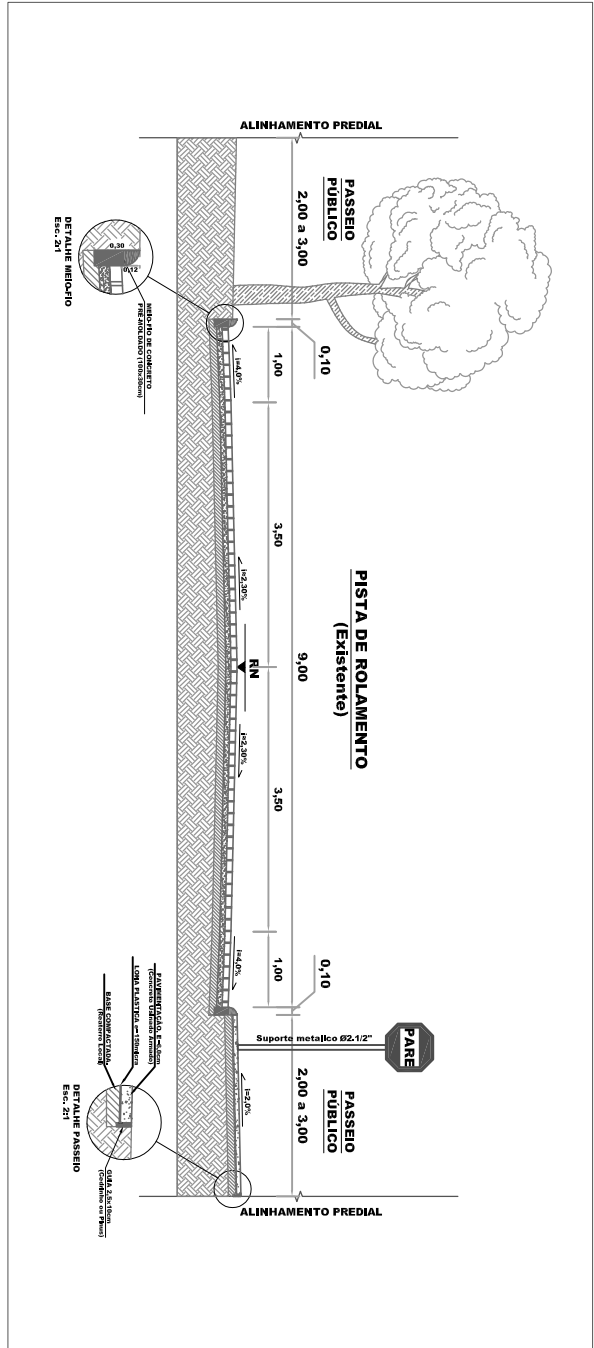

CORTE TRANSVERSAL
ESC: 1/100

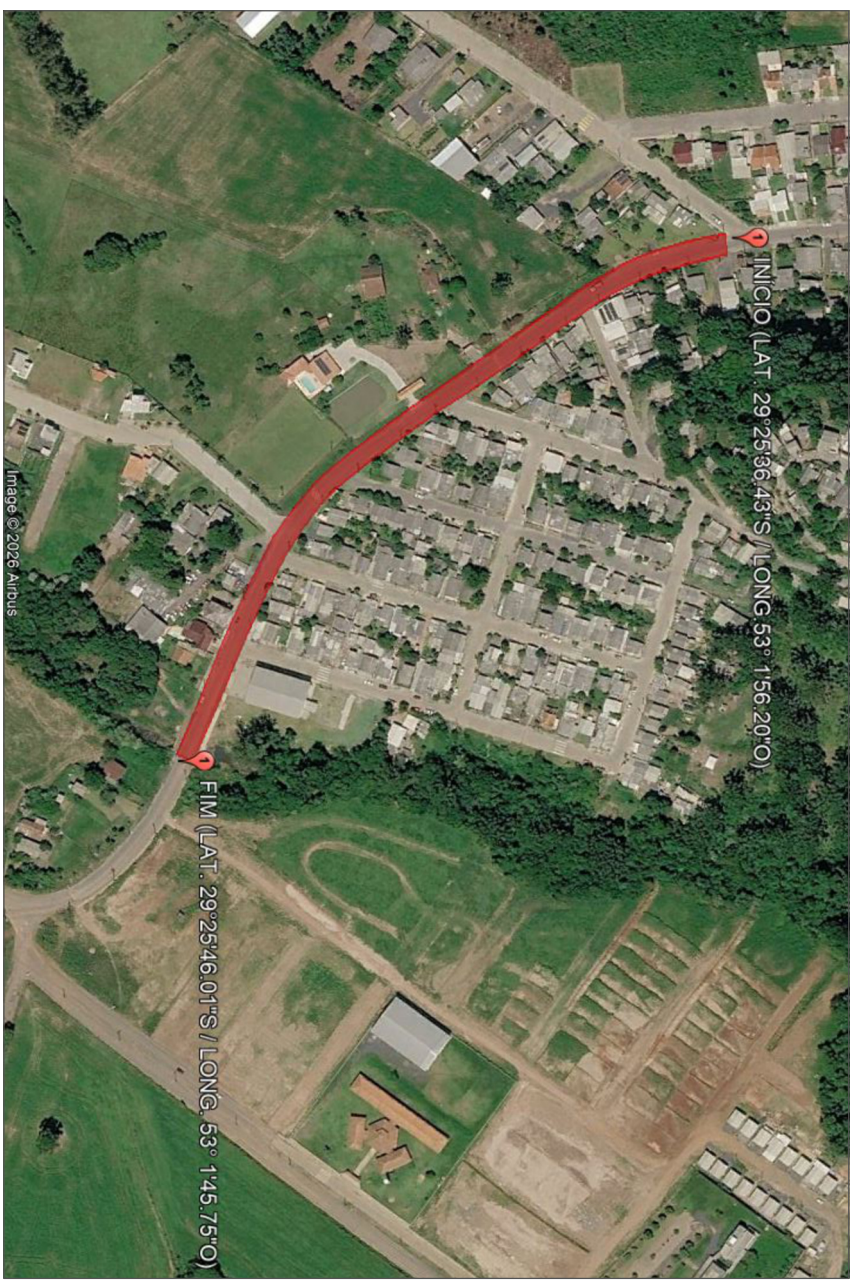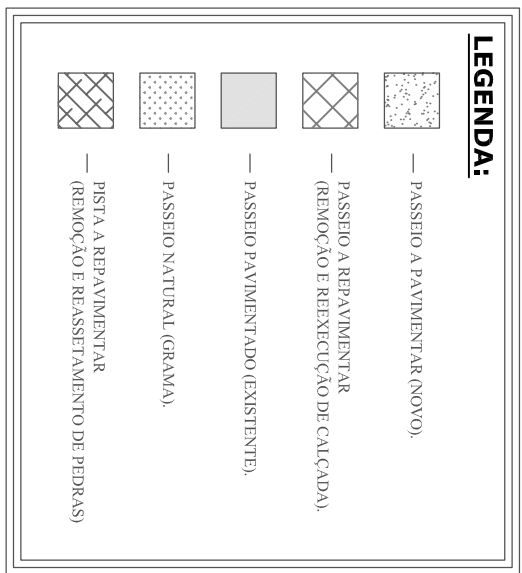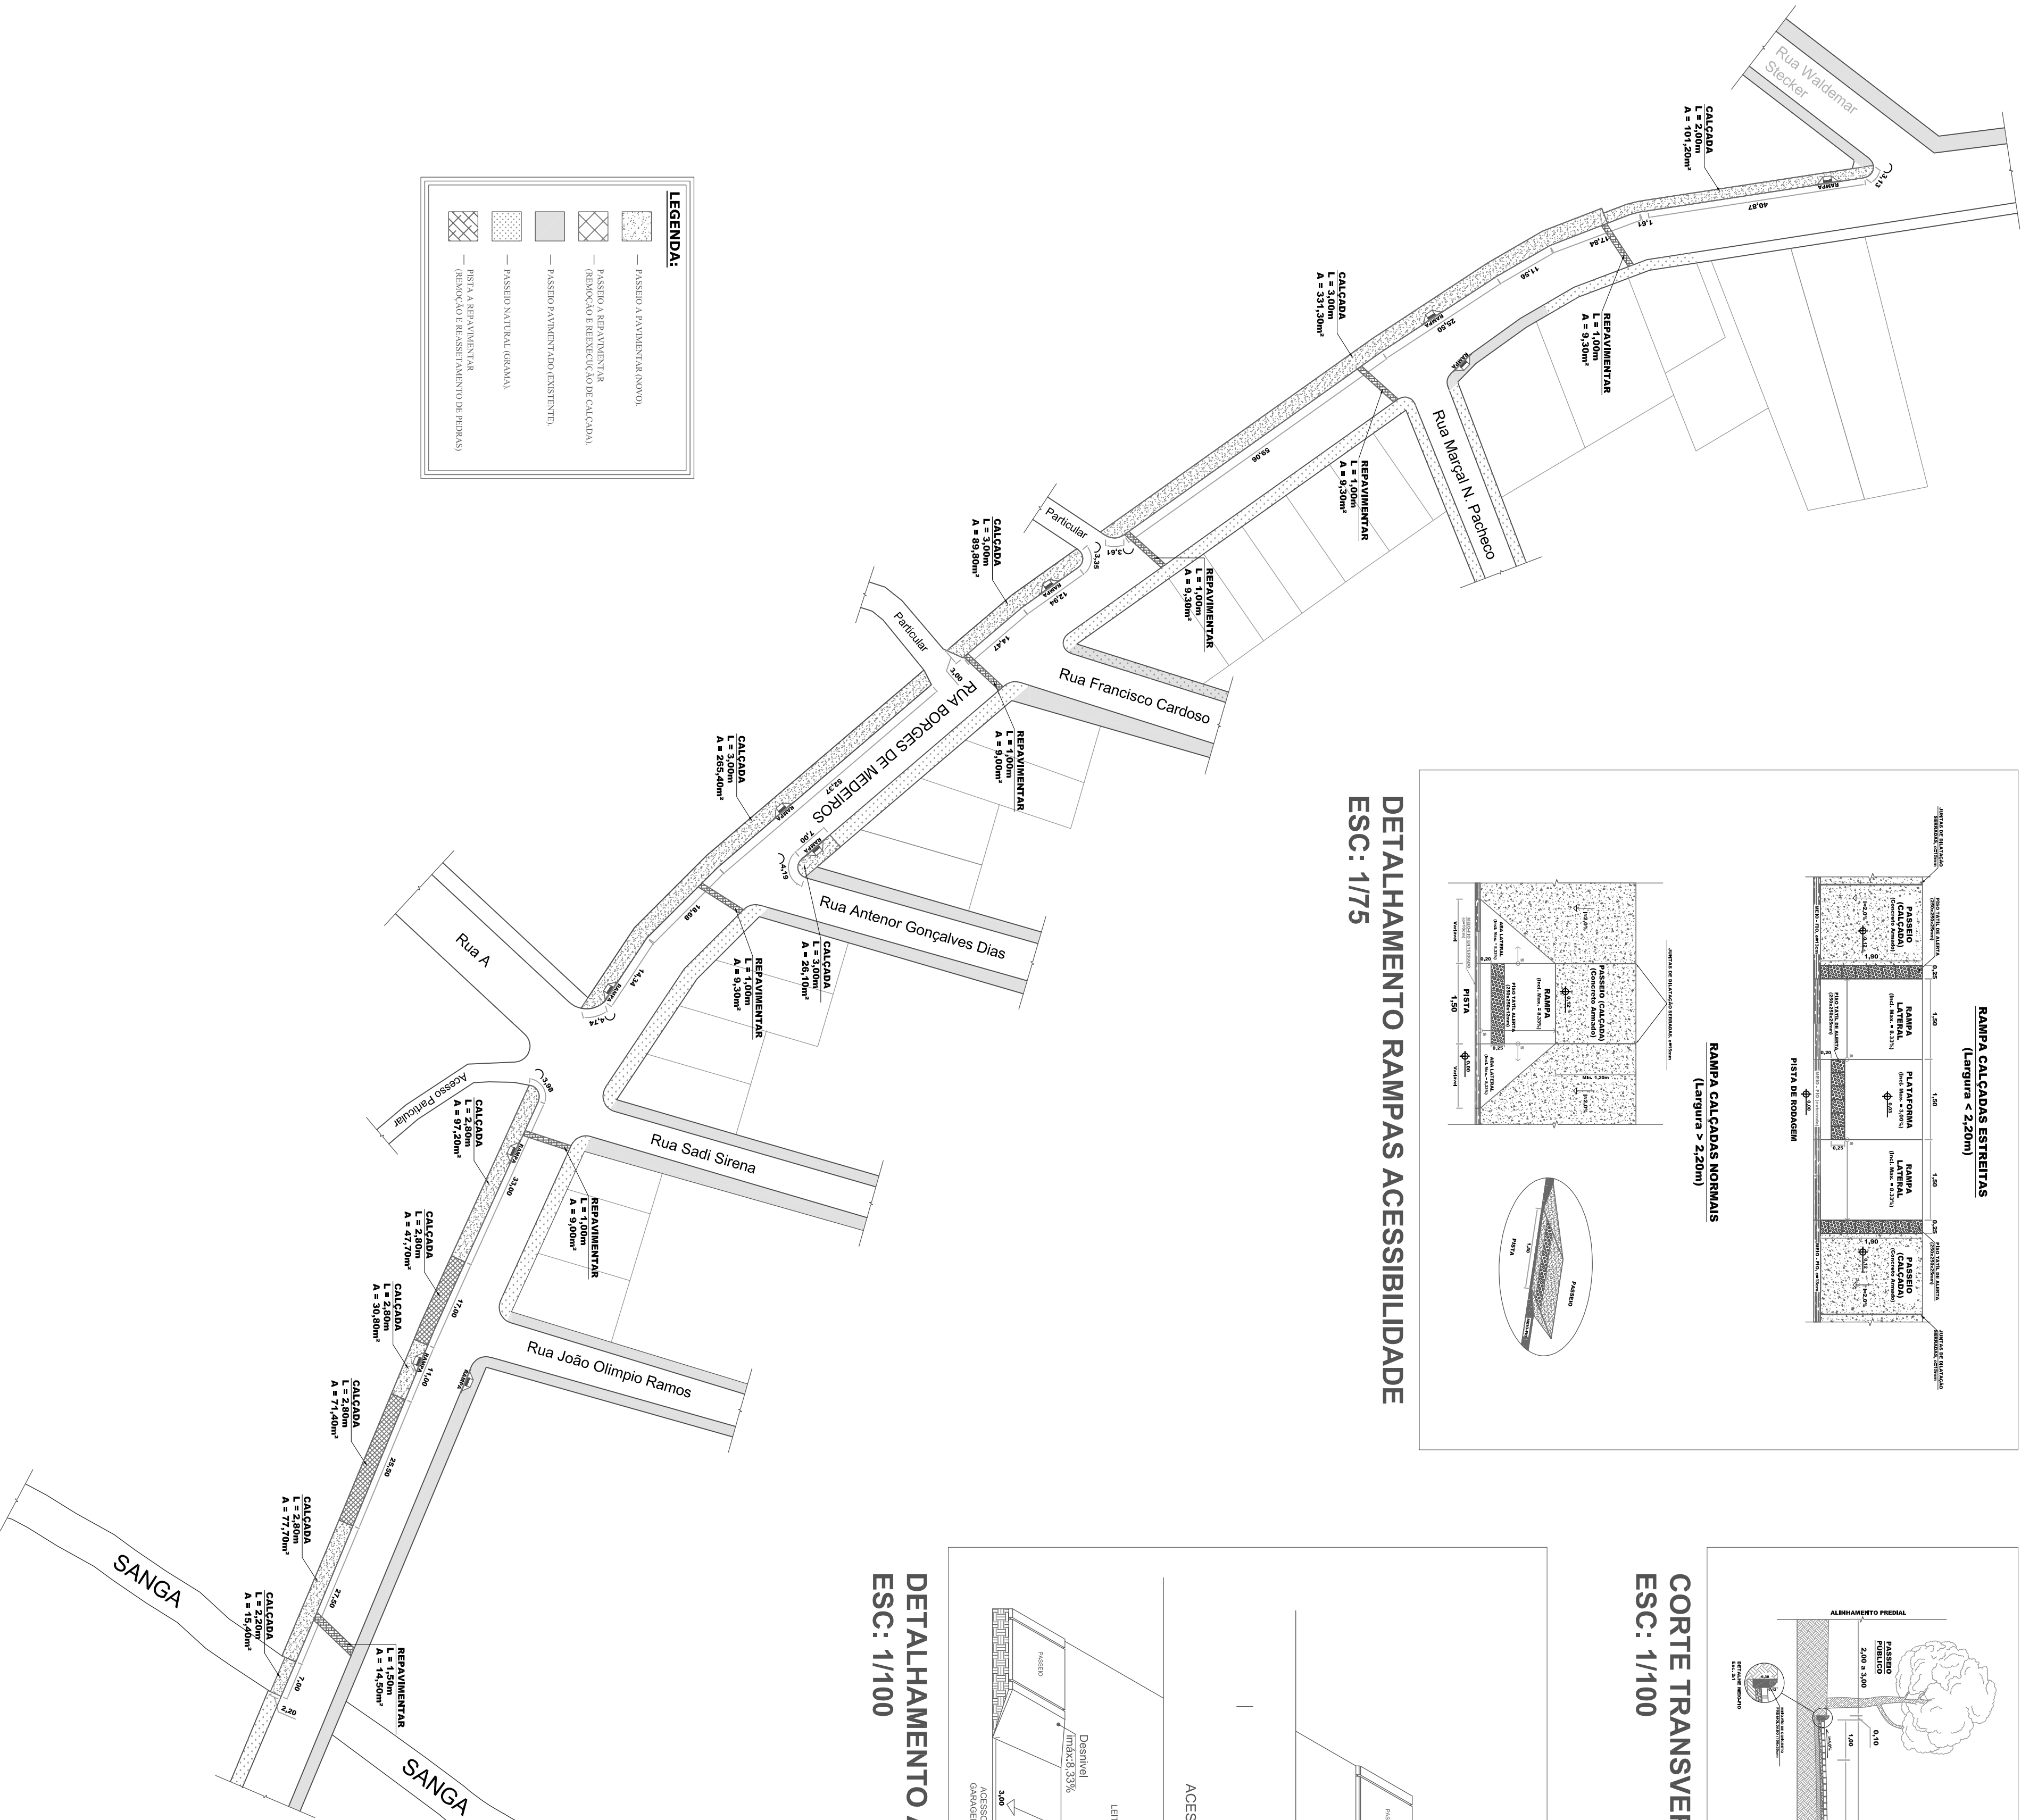

BAIRRO PINHAL

RUA BORGES DE MEDEIROS
Trecho Bairro Pinhal

Extensão Trecho de Intervenção: 443,80m.
Área Passivo à Pavimentar: 1.154,00m².
Área Pista à Repavimentar: 69,70m².
Rampas Acessibilidade: 10un.
Rede Pluvial Ø 600mm: 60,00m.
Rede Pluvial Ø 1.000mm: 398,00m.
Bocas de Lobo: 17un.
Sinalização Vertical de Trânsito: 06un.
Faixas Pedestre: 167,50m².

 REPÚBLICA FEDERATIVA DO BRASIL ESTADO DO RIO GRANDE DO SUL PREFEITURA MUNICIPAL DE SOBRADINHO			
OBRA: IMPLANTAÇÃO DE SISTEMA DE MICRODRENAGEM PLUVIAL E QUALIFICAÇÃO DO PASSO PÚBLICO EM VIA URBANA PAVIMENTADA.		EXTENSÃO TRECHO: 443,80m	
LOCAL: RUA BORGES DE MEDEIROS, BAIRRO PINHAL, SOBRADINHOS.		ESCALA: 443,80m	
LUIZ AFFONSO (Assinatura do Autor) TREVIAN:353 TREVISAN:35370386072 70386072 PREFEITURA MUNICIPAL		DEISSON (Assinatura do Autor) COLONBELL: BR010706389019 49007 DEISSON C. BRDI CREMARS: 178530	
DESCRIÇÃO: PAVIMENTAÇÃO - Planta, Localização, Corte Transversal e Detalhamentos.		INDICADAS DESSON: DESSON C. BRDI DATA: PRACON: 02/03	