


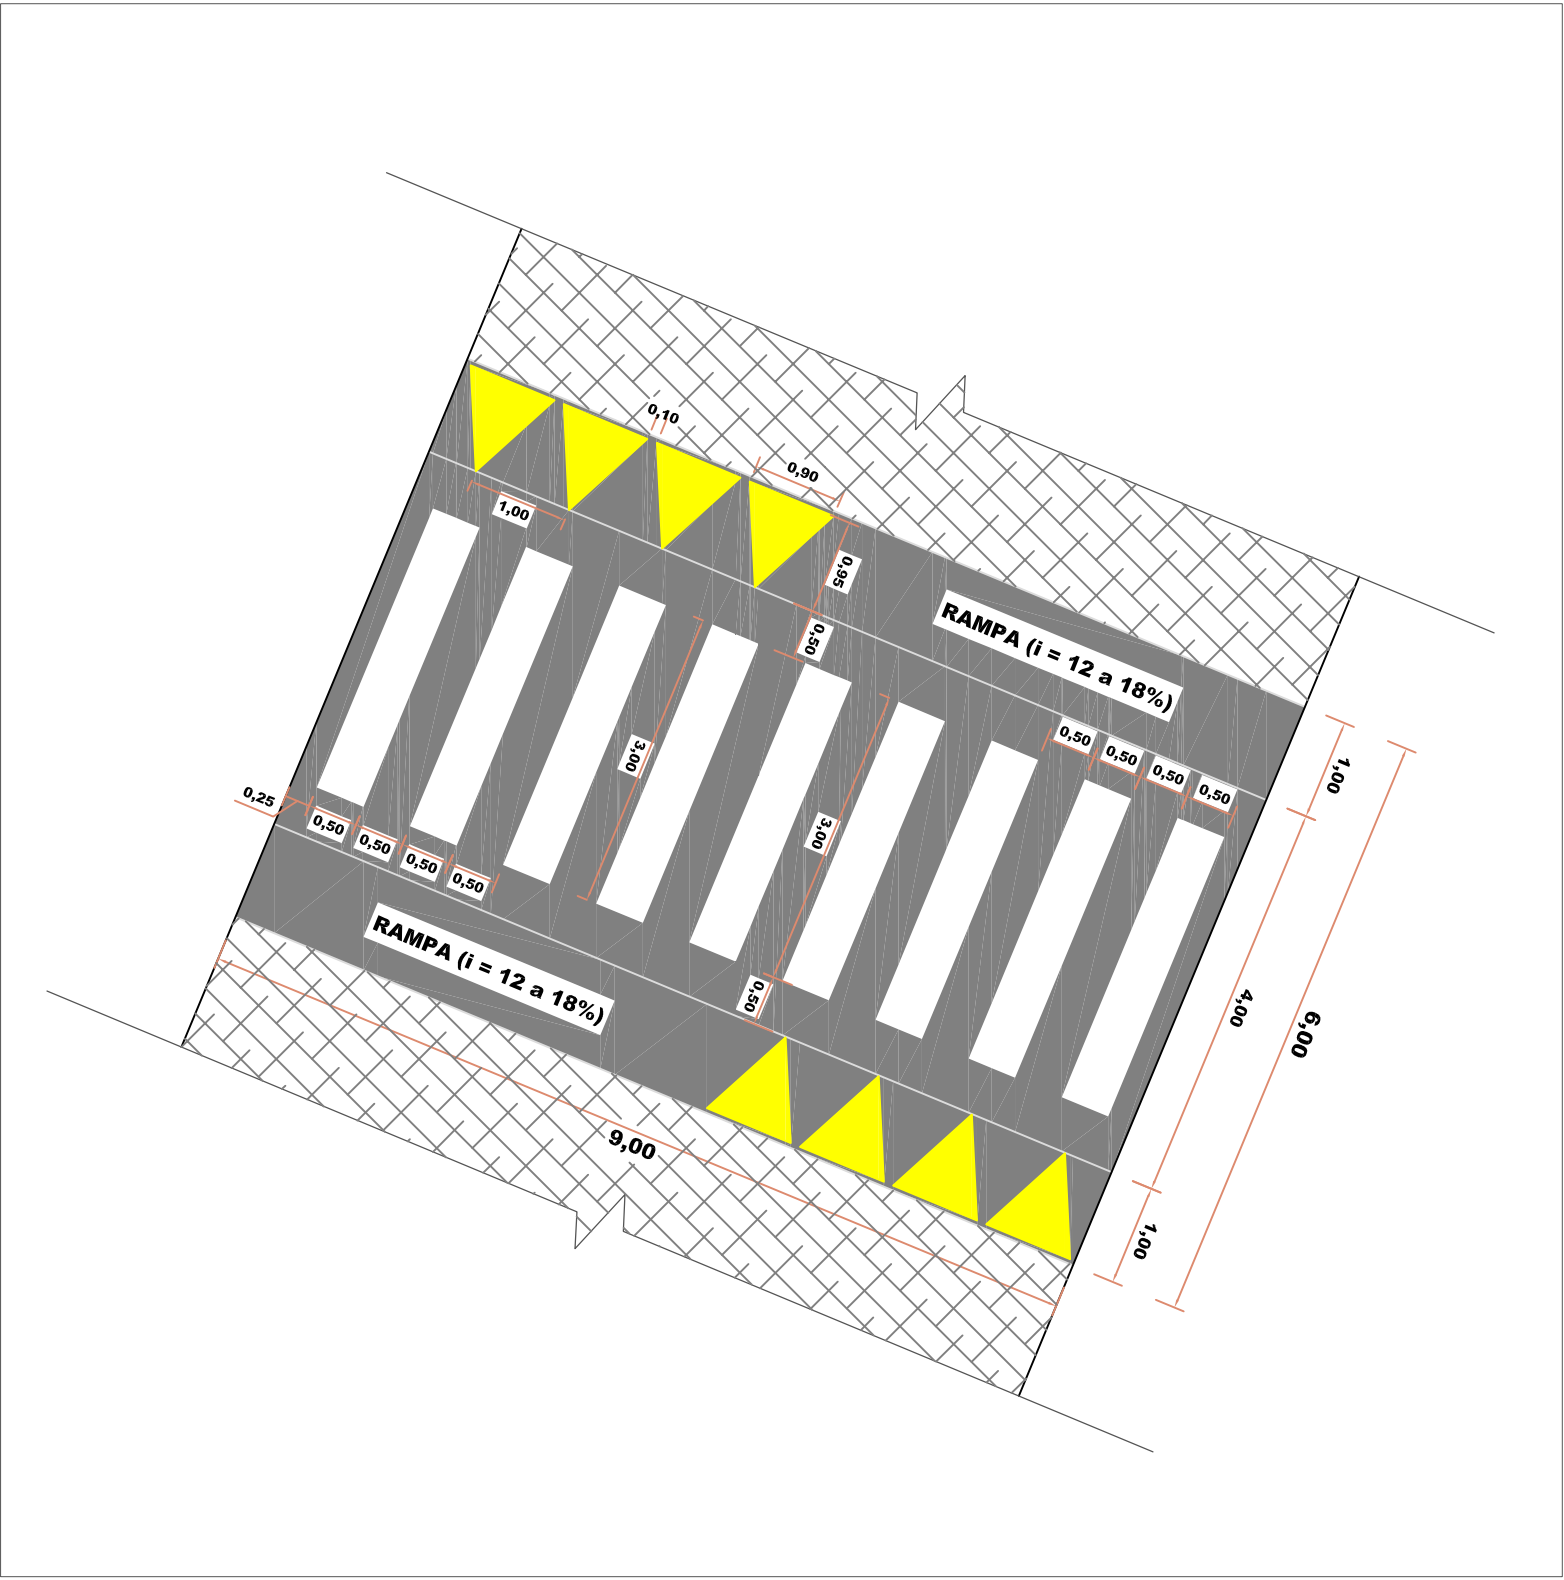
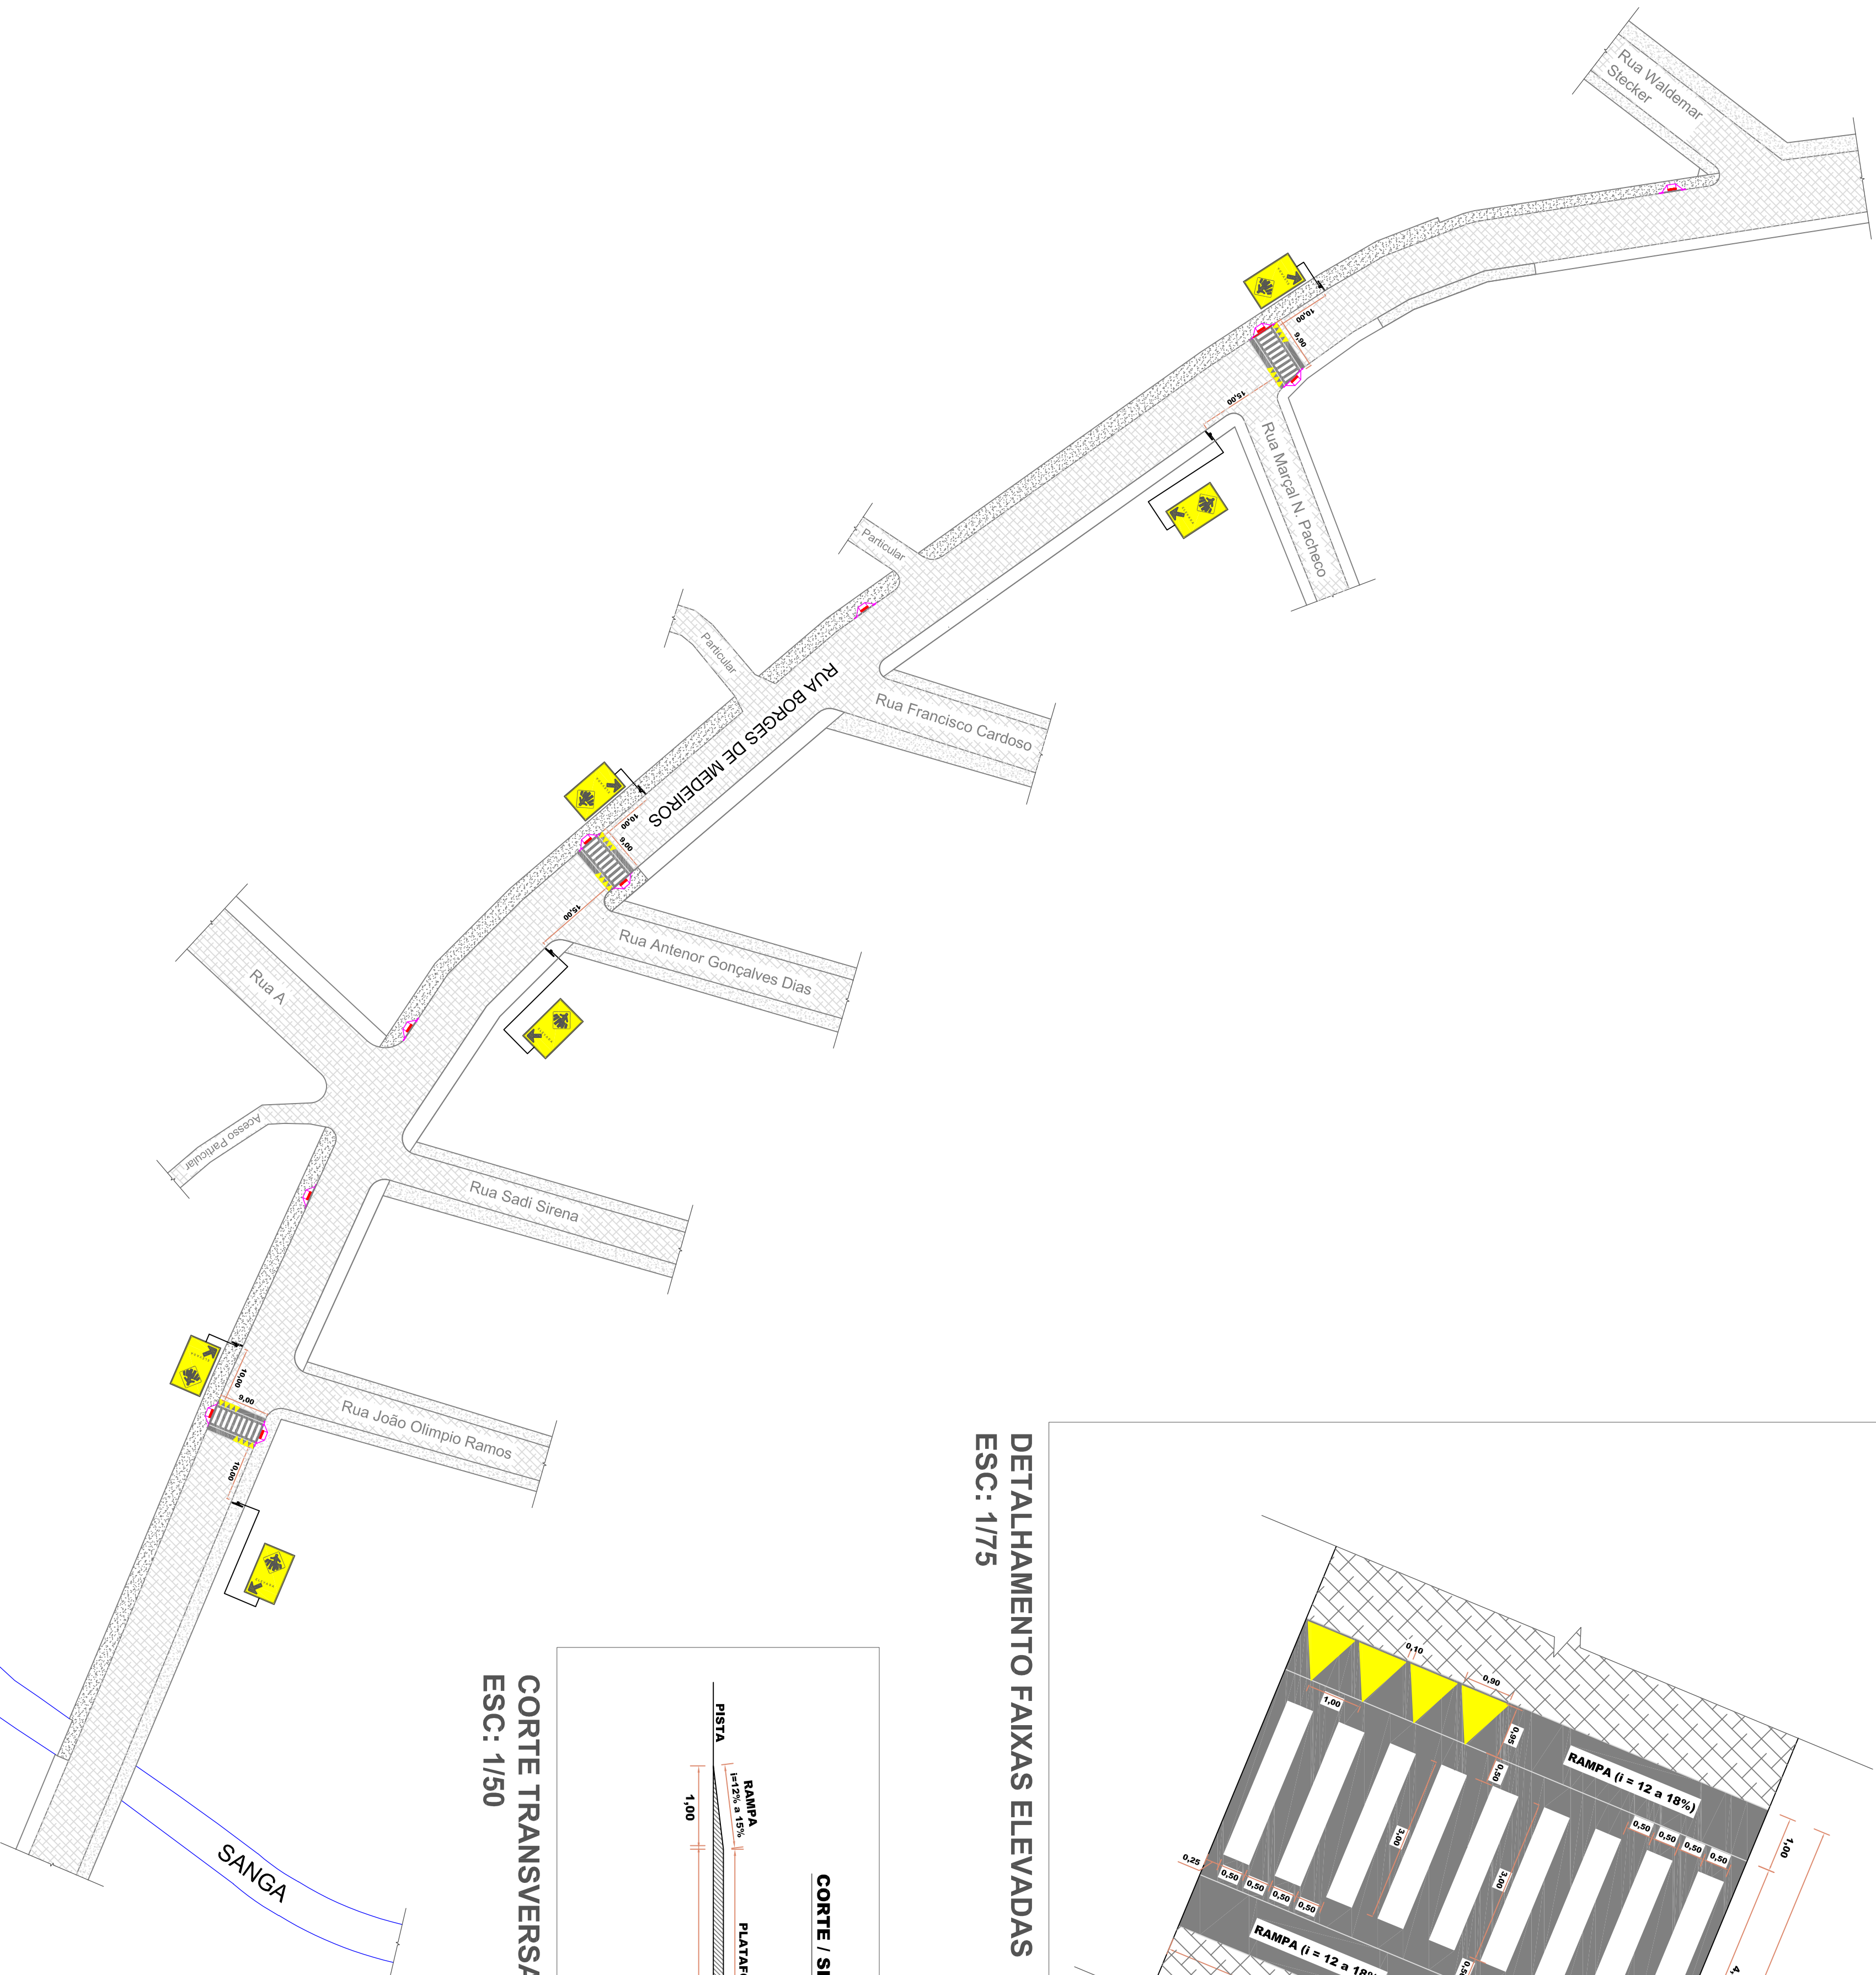


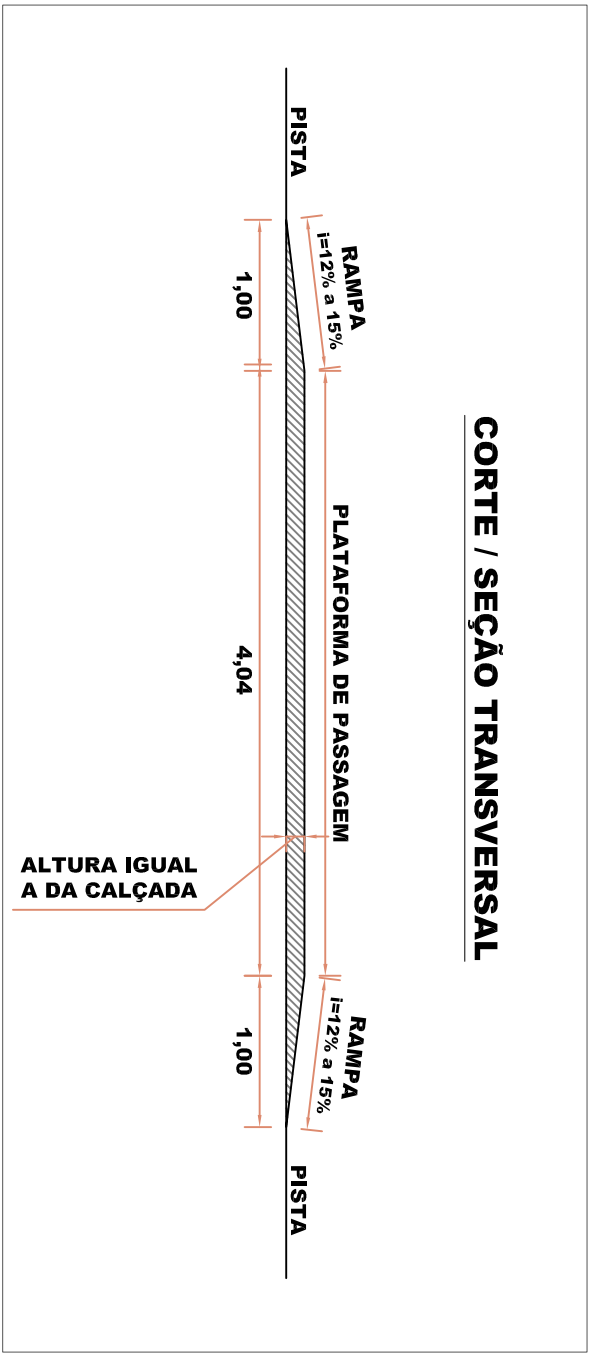

DETALHAMENTO FAIXAS ELEVADAS
ESC: 1/75

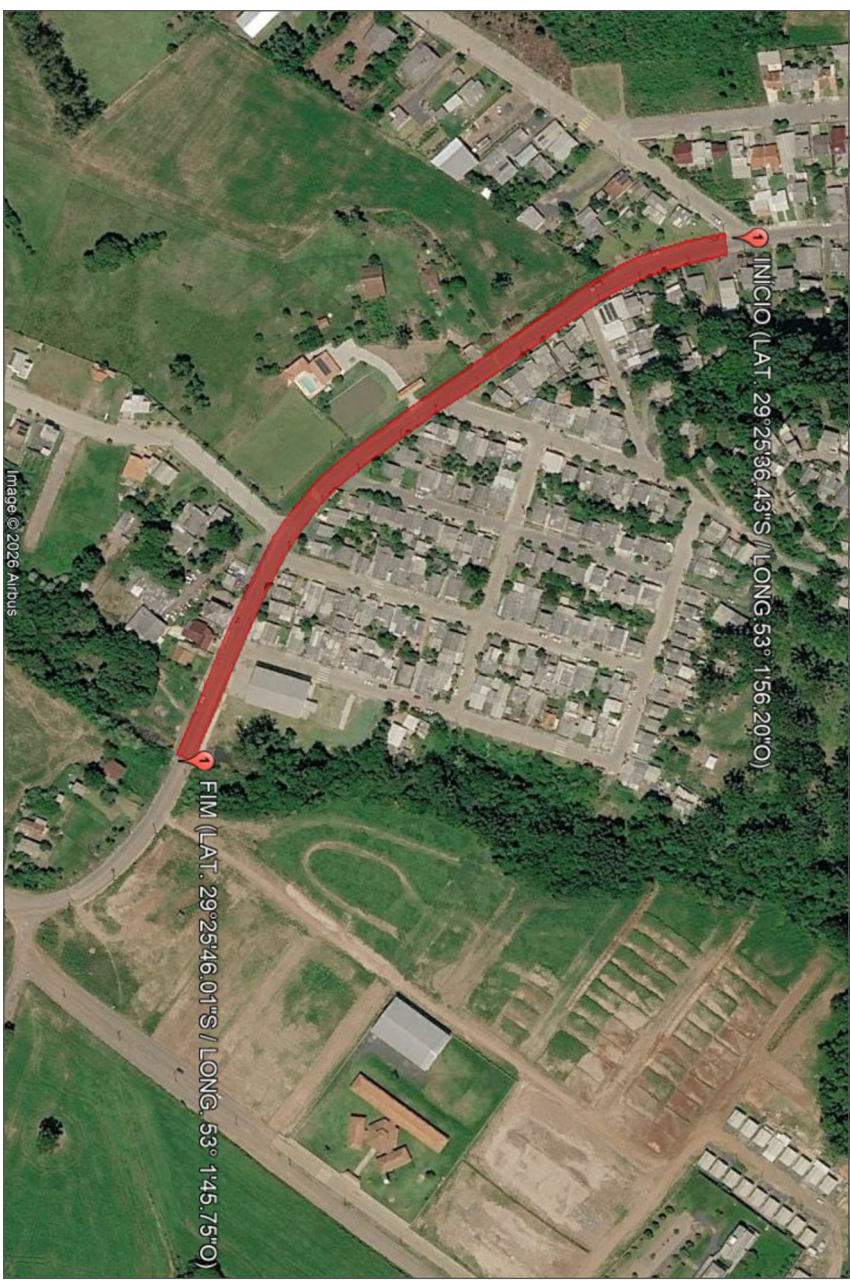

CORTE TRANSVERSAL FAIXAS ELEVADAS
ESC: 1/50

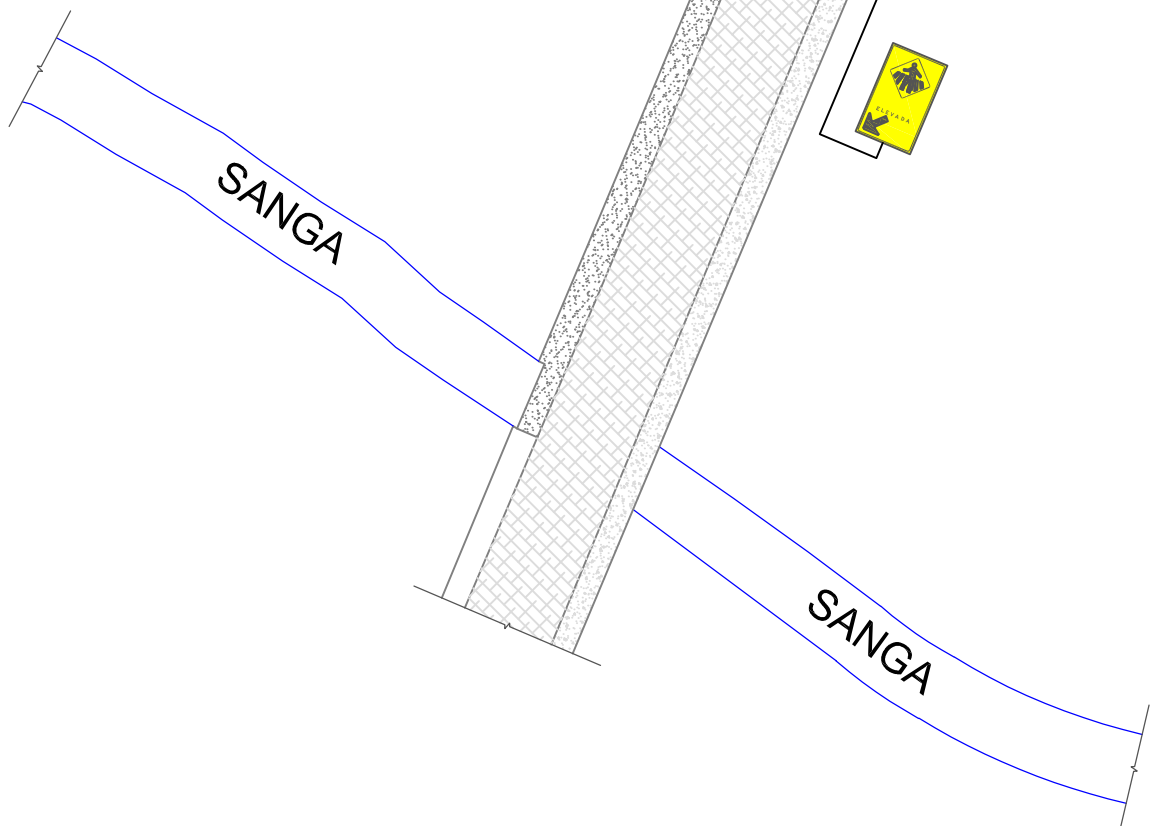

RUA BORGES DE MEDEIROS
Trecho Bairro Pinhal

Extensão Trecho de Intervenção: 443,80m.
Área Passivo à Pavimentar: 1.154,00m².
Área Pista à Repavimentar: 69,70m².
Rampas Acessibilidade: 10un.
Rede Pluvial Ø 600mm: 60,00m.
Rede Pluvial Ø 1.000mm: 398,00m.
Bocas de Lobo: 17un.
Sinalização Vertical de Trânsito: 06un.
Faixas Pedestre: 167,50m².

 REPÚBLICA FEDERATIVA DO BRASIL ESTADO DO RIO GRANDE DO SUL PREFEITURA MUNICIPAL DE SOBRADINHO			
OBRA: IMPLANTACÃO DE SISTEMA DE MICRODRENAGEM PLUVIAL E QUALIFICAÇÃO DO PASSIVO PÚBLICO EM VIA URBANA PAVIMENTADA.		EXTENSÃO TRECHO: 443,80m	
LOCAL: RUA BORGES DE MEDEIROS, BAIRRO PINHAL, SOBRADINHOS.		ESCALA:	
LUIZ AFFONSO TÉCNICO/ARQUITETO 0386072		INDICADAS	
PREFEITURA MUNICIPAL		DESENHO:	
		DATA:	
		PRÁTICA: 03/03	