

RUA PADRE BENJAMIN COPETTI

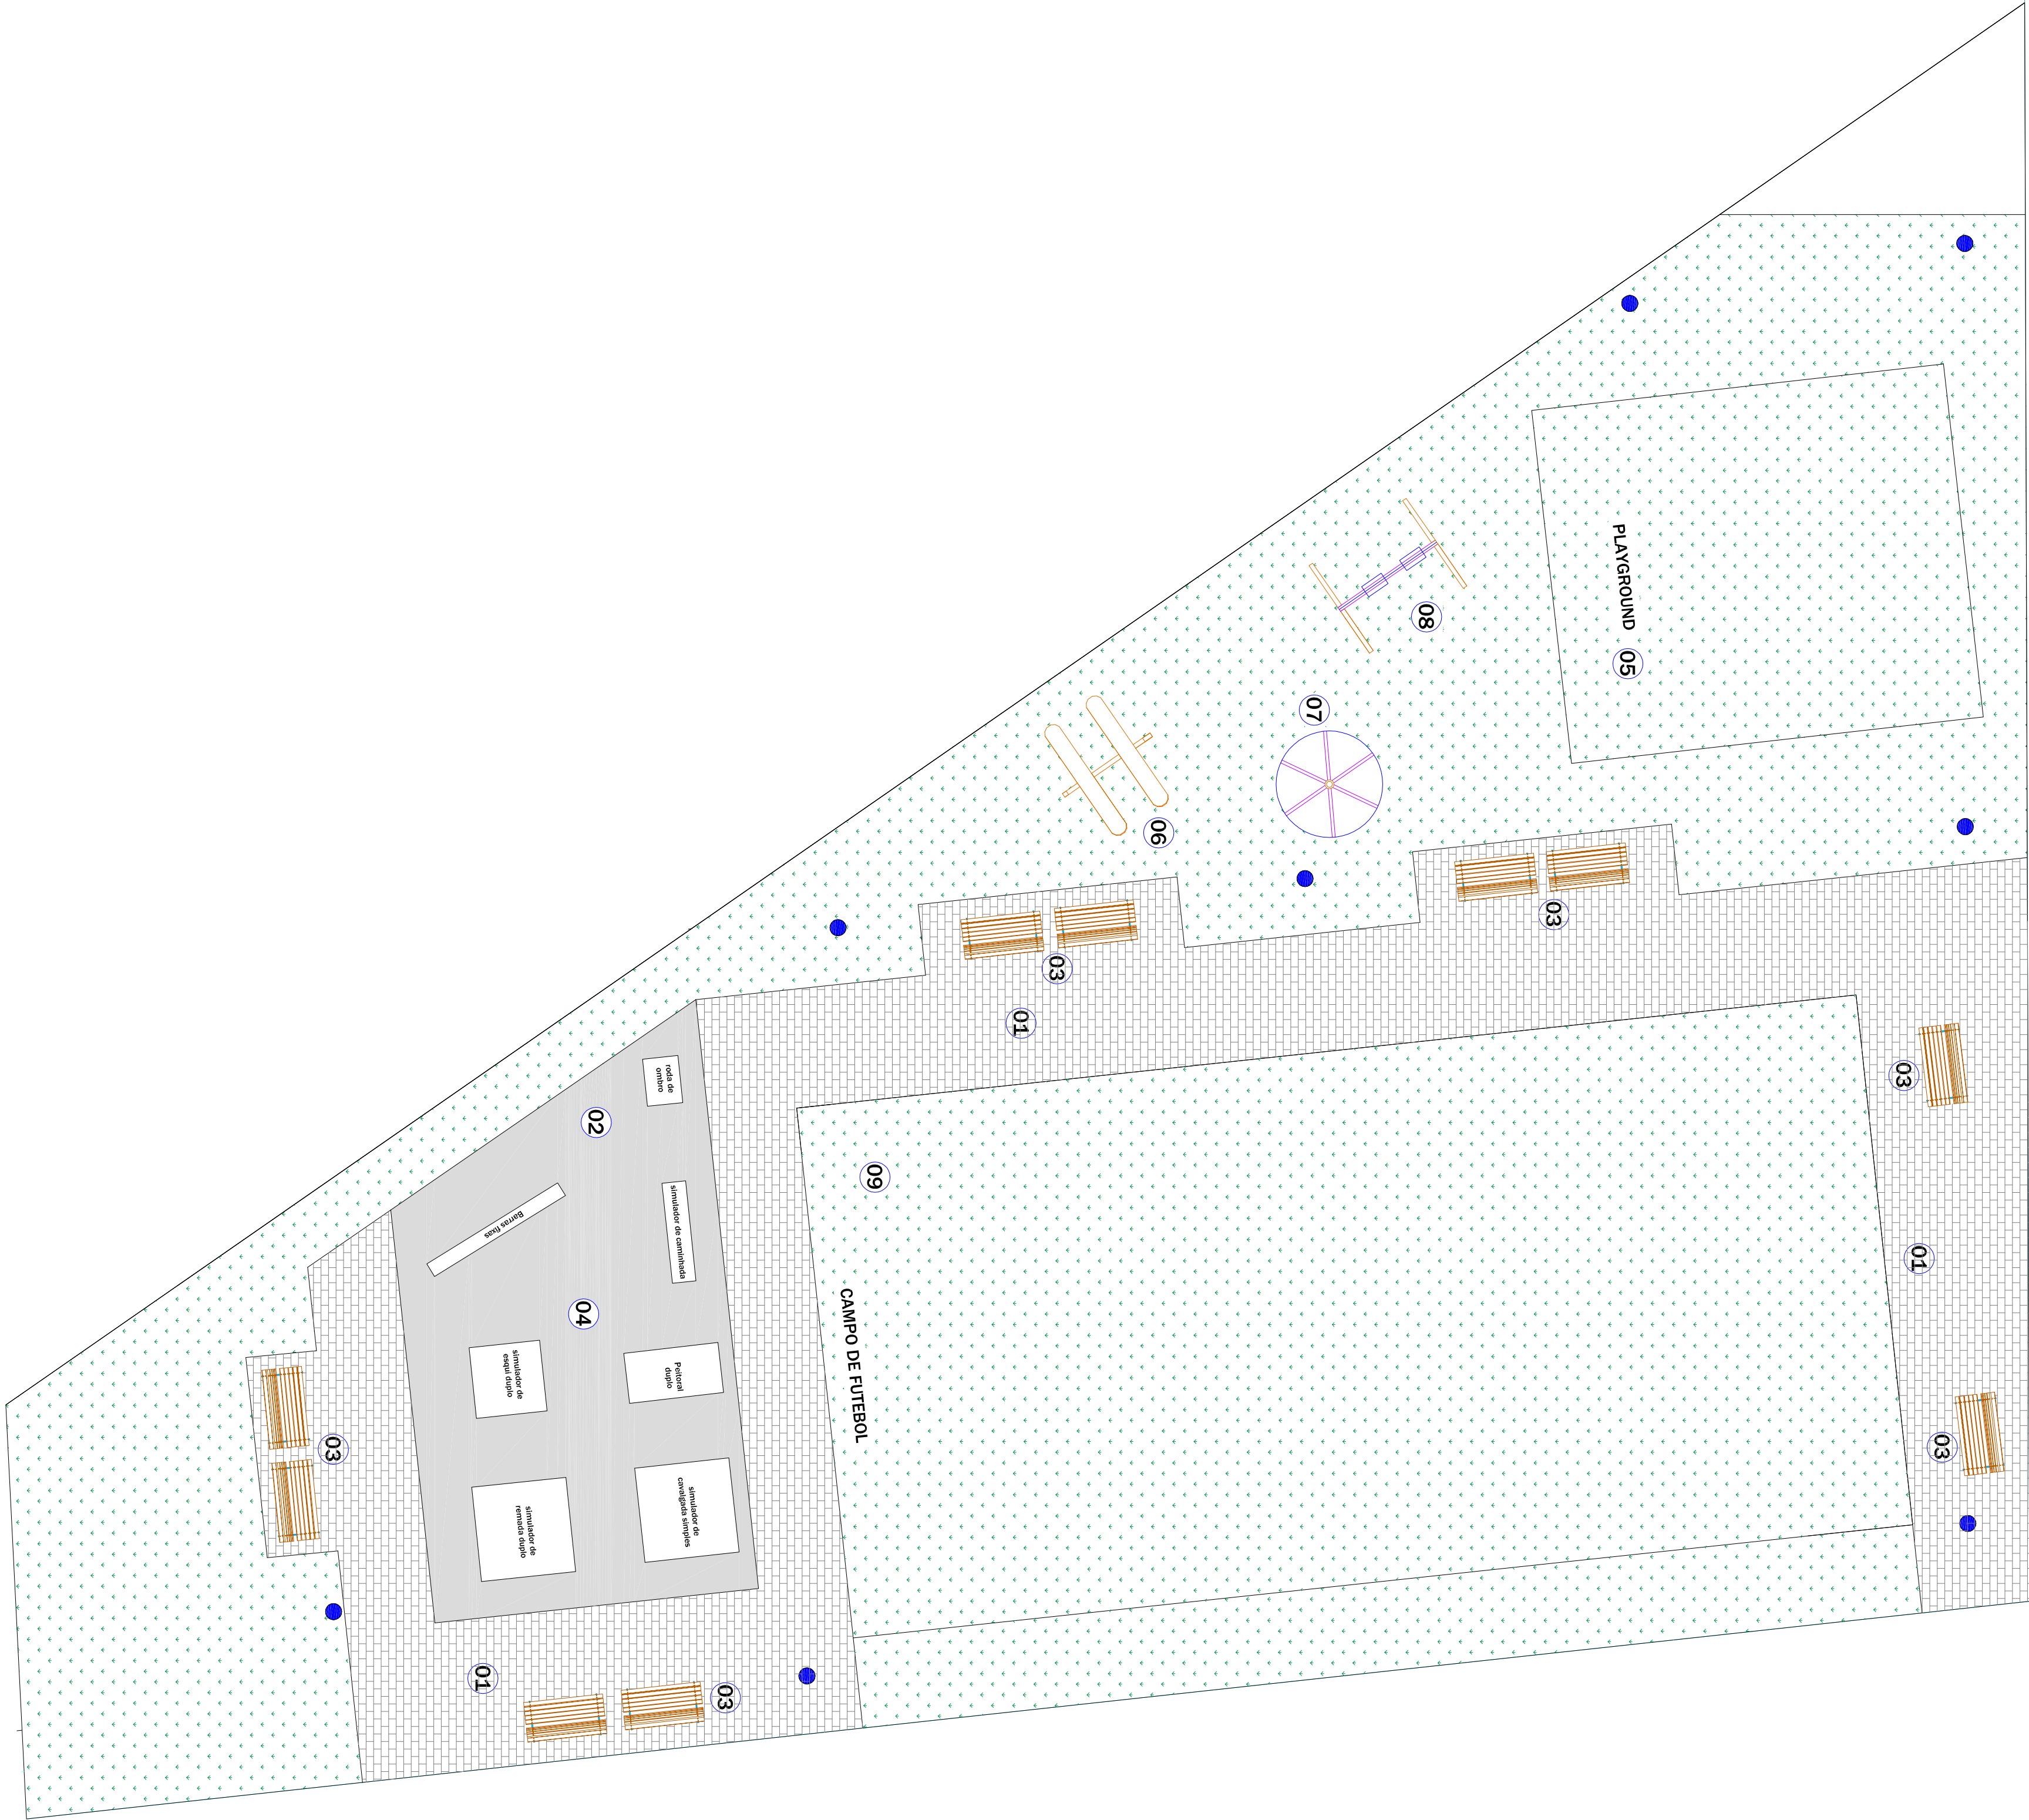
LEGENDA



- 01 Pavimentação em bloquete
- 02 Pavimentação em concreto
- 03 Banco com encosto 3 lugares
- 04 Espaço academia ao ar livre
- 05 Playground infantil
- 06 Gangorra dupla
- 07 Carrossel (gira gira)
- 08 Balanço duplo
- 09 Campo de futebol

grama

piso em concreto armado

piso em bloquete de concreto



 <div>REPÚBLICA FEDERATIVA DO BRASIL ESTADO DO RIO GRANDE DO SUL PREFEITURA MUNICIPAL DE SOBRADINHO</div>			
OBRA: CONSTRUÇÃO DE PRAÇA PÚBLICA		ÁREA DE INTERVENÇÃO	
LOCAL: BAIRRO COPETTI - SOBRADINHO - RS		567,65m²	
PREFEITURA MUNICIPAL DE SOBRADINHO:		ESCALA: 1/75	
RESP. PROJETO: LUIZ AFFONSO TREVISAN- PREFEITO MUNICIPAL		DESENHO: BRUNA TEIXEIRA	
DATA: AGOSTO 2009		FOLHA: 01	
DESCRIÇÃO: PROJETO IMPLANTAÇÃO			